


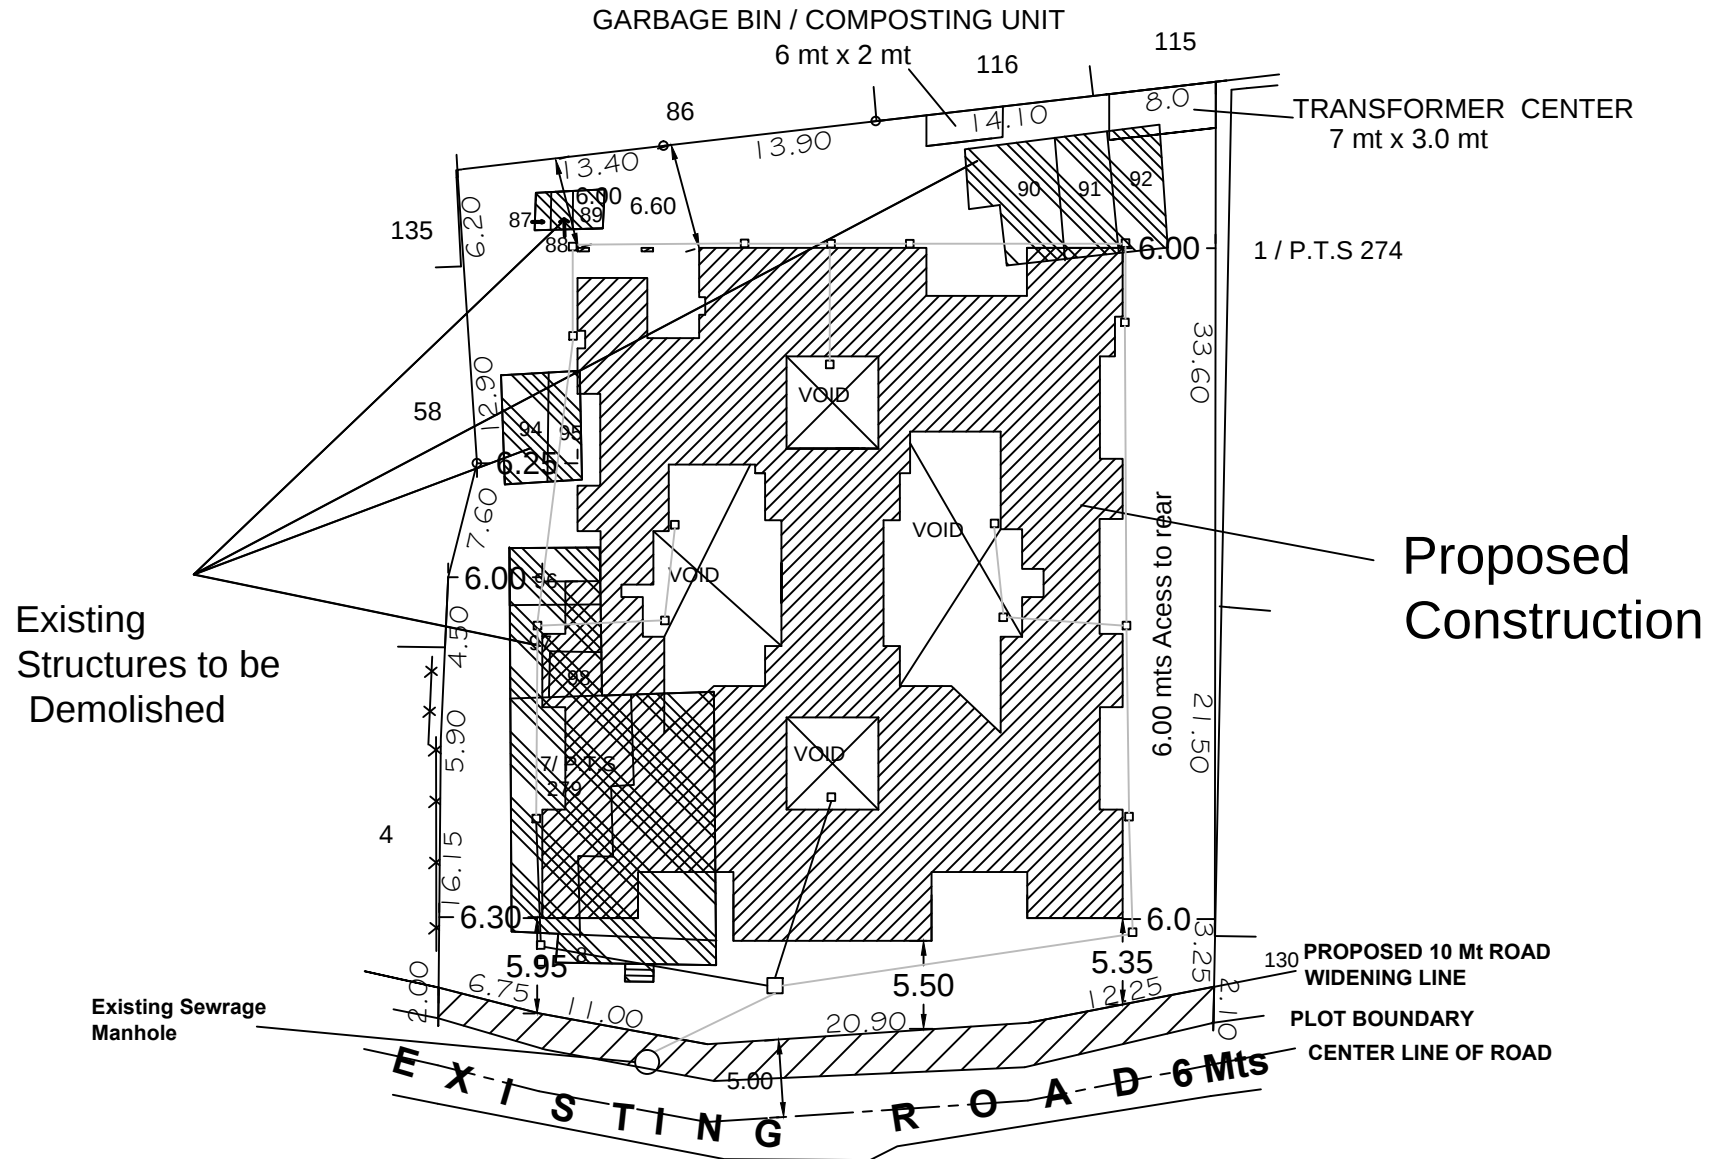

SITE PLAN

Scale 1 : 500

