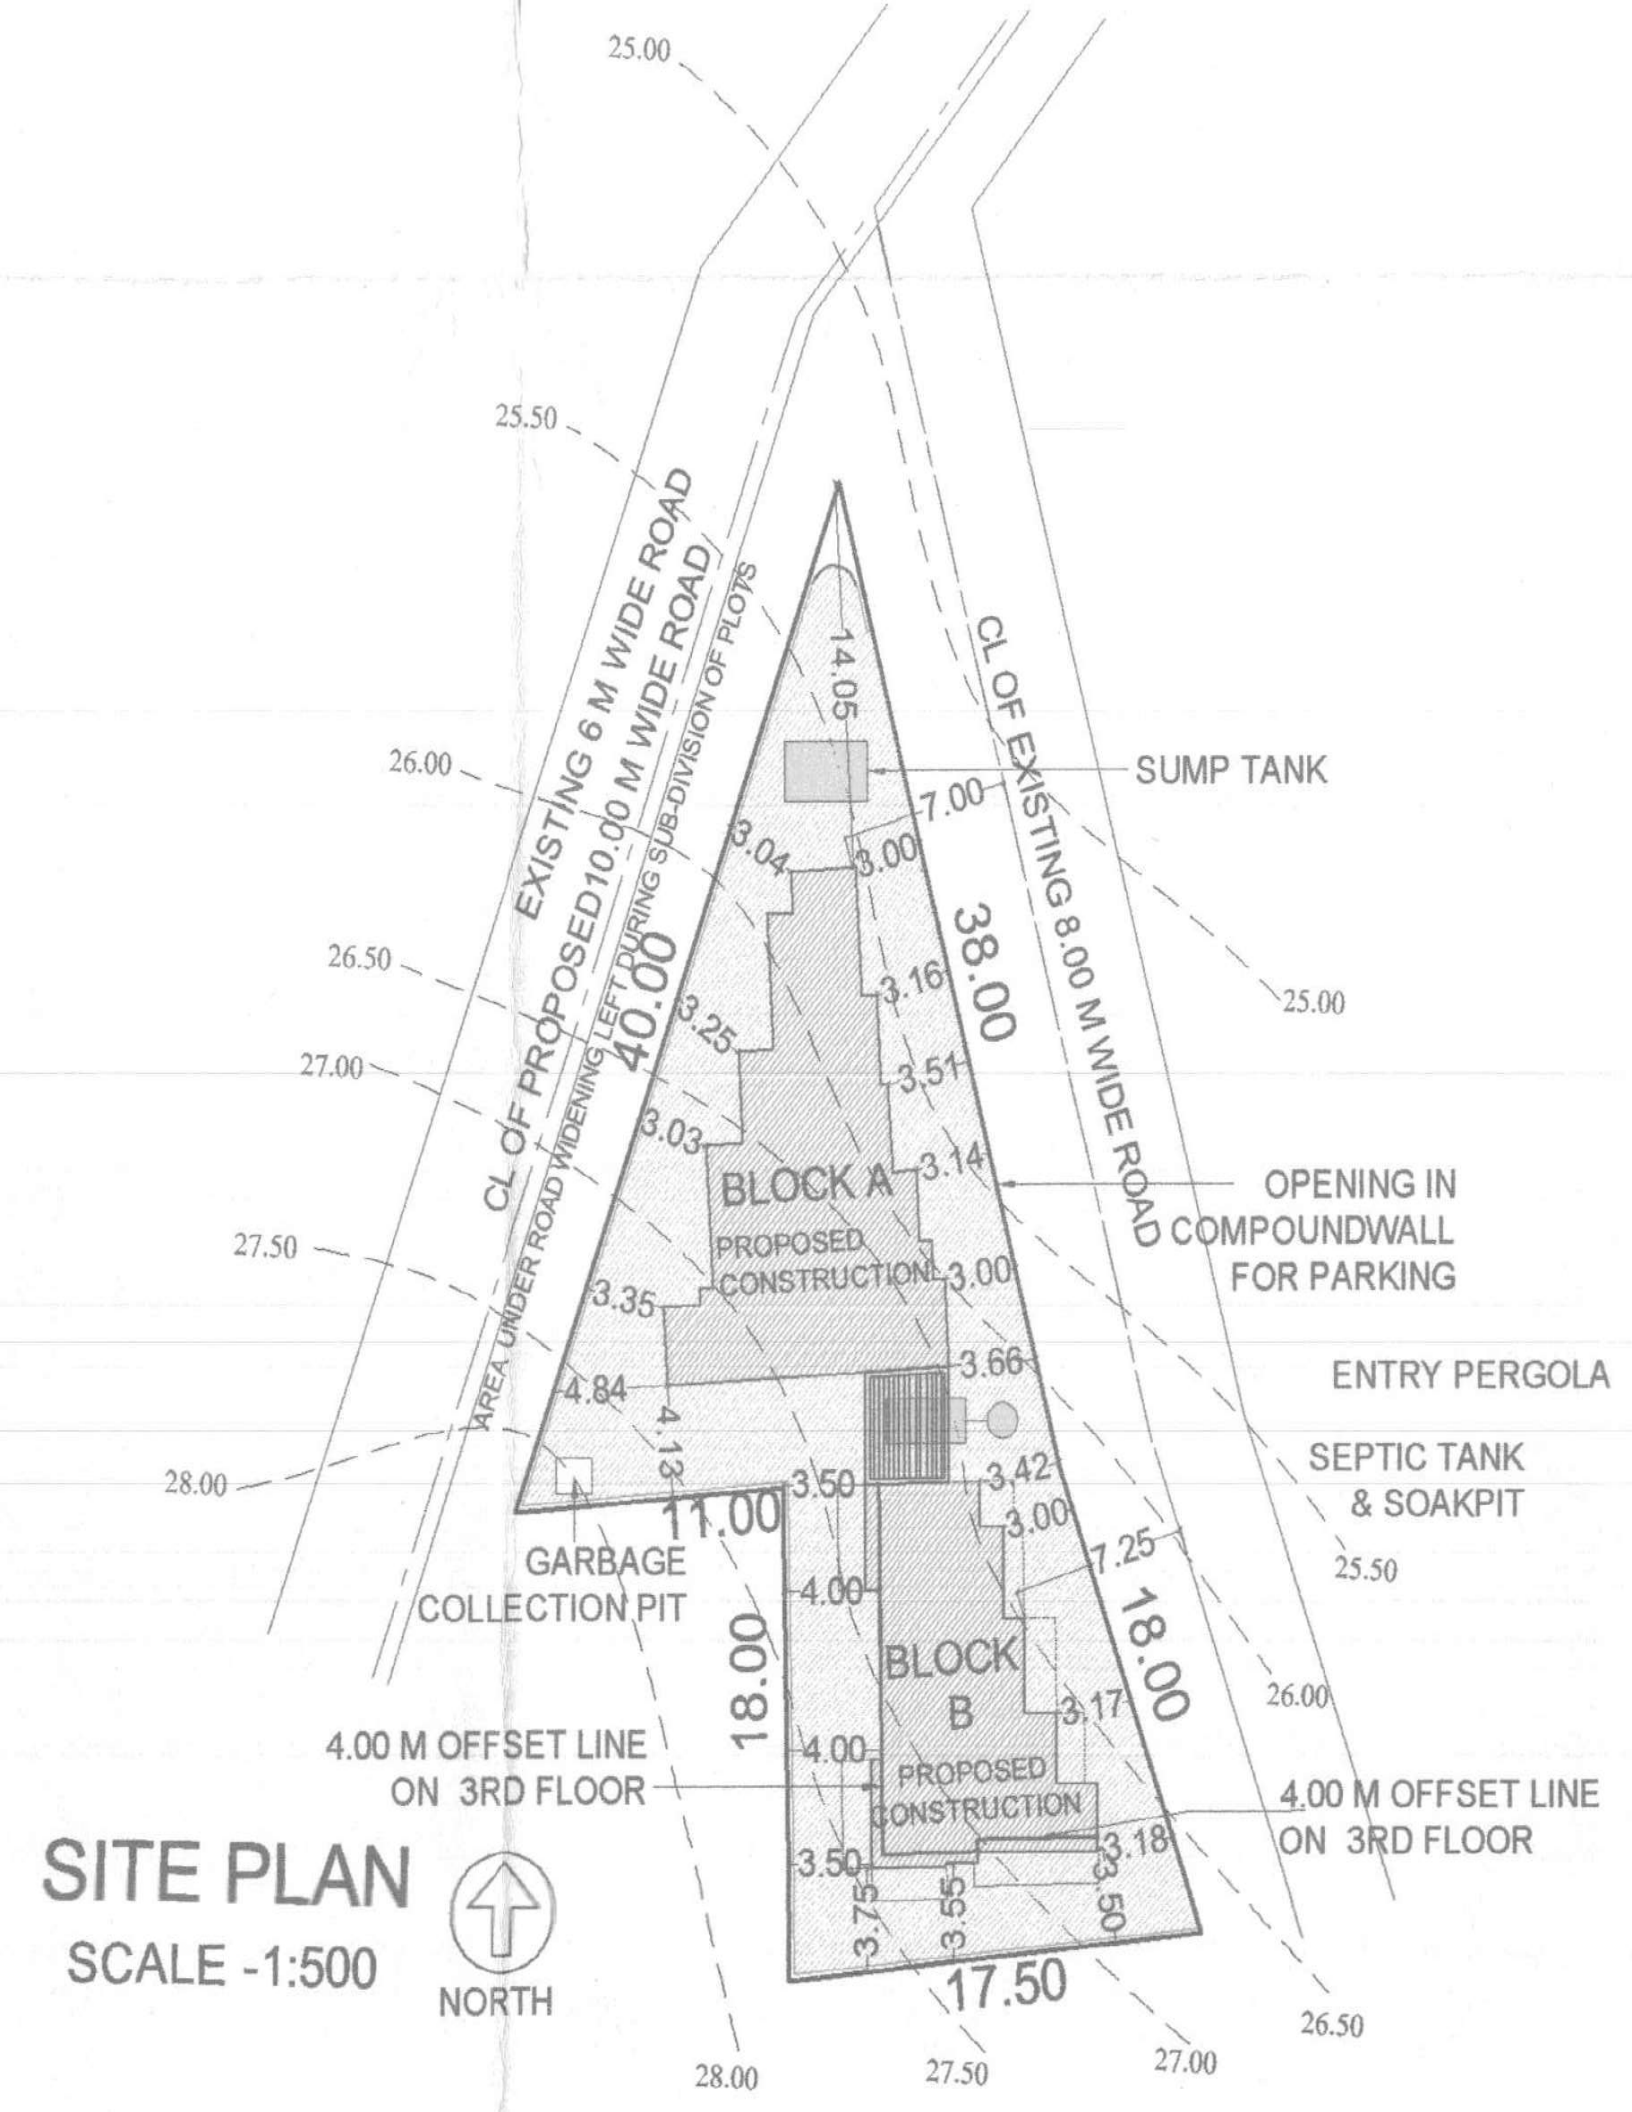
25.00
25.50
26.00
26.50
27.00
27.50
28.00
EXISTING 6 M WIDE ROAD
CL OF PROPOSED10.00 M WIDE ROAD
AREA UNDER ROAD WIDENING LEFT DURING SUB-DIVISION OF PLOTS
CL OF EXISTING 8.00 M WIDE ROAD
14.05
SUMP TANK
7.00
3.04
3.00
40.00
38.00
3.16
3.25
3.51
3.03
3.14
BLOCK A
PROPOSED CONSTRUCTION
OPENING IN COMPOUNDWALL FOR PARKING
3.35
3.00
3.66
ENTRY PERGOLA
4.84
4.13
SEPTIC TANK & SOAKPIT
3.50
3.42
11.00
3.00
7.25
GARBAGE COLLECTION PIT
4.00
18.00
18.00
BLOCK B
3.17
4.00 M OFFSET LINE ON 3RD FLOOR
4.00
PROPOSED CONSTRUCTION
4.00 M OFFSET LINE ON 3RD FLOOR
3.18
3.50
3.75
3.55
3.50
17.50
SITE PLAN
SCALE -1:500
NORTH