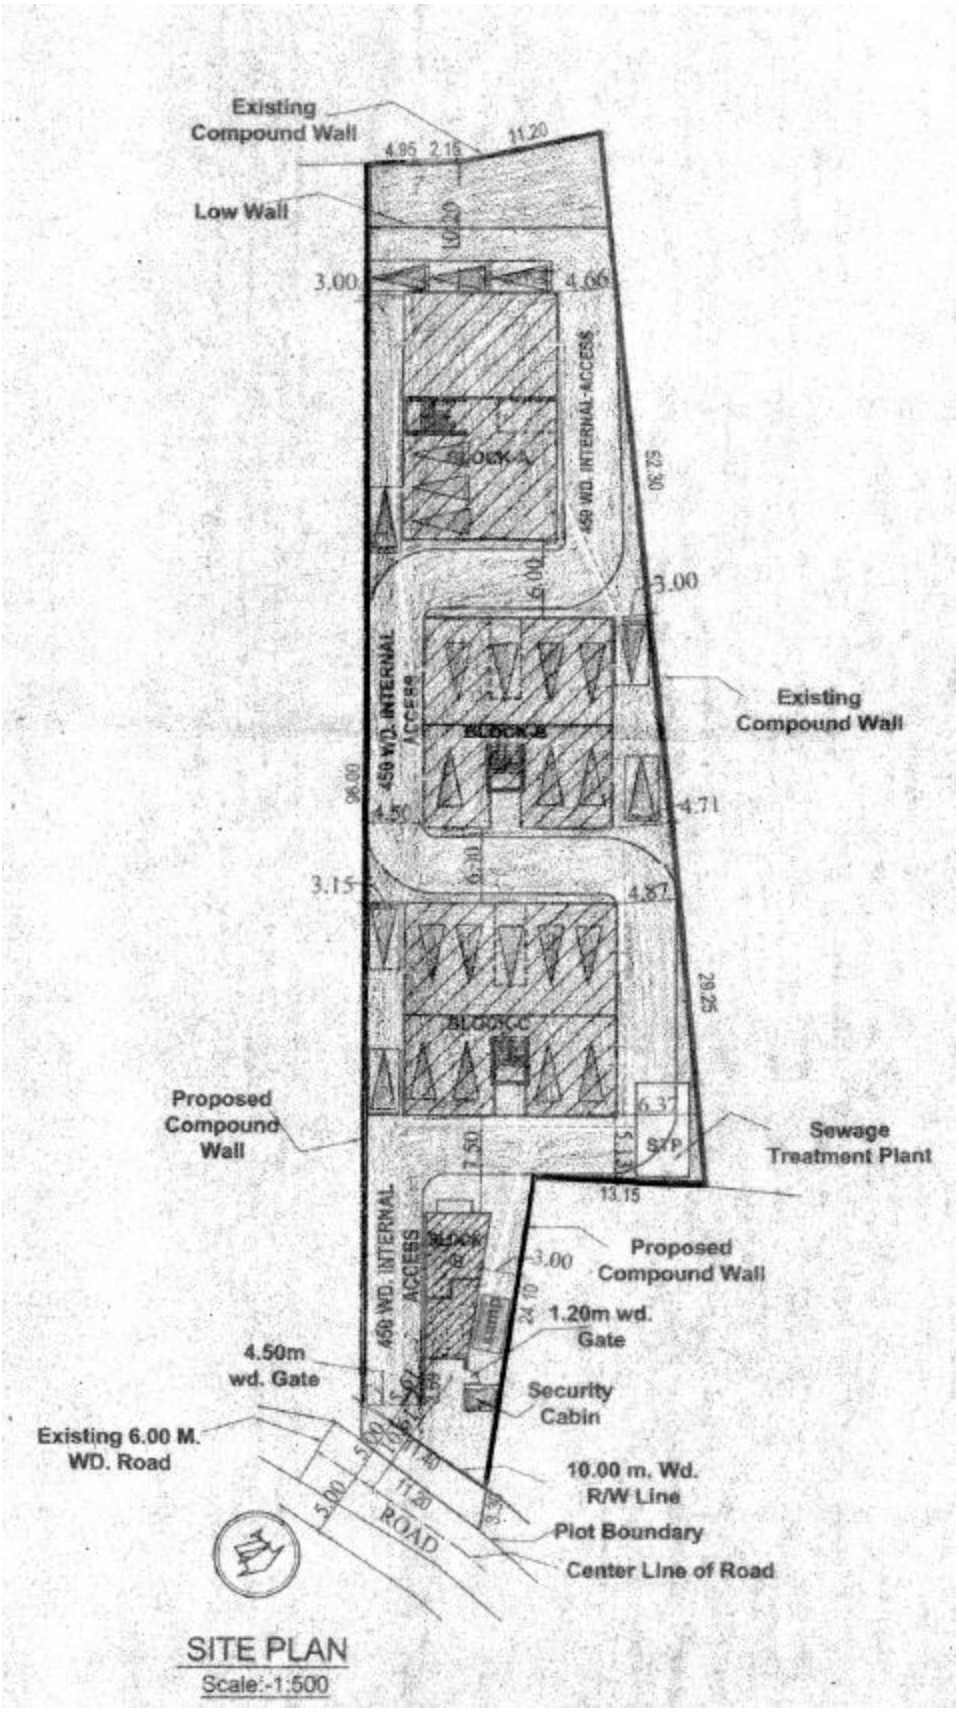

SITE PLAN

Scale:-1:500