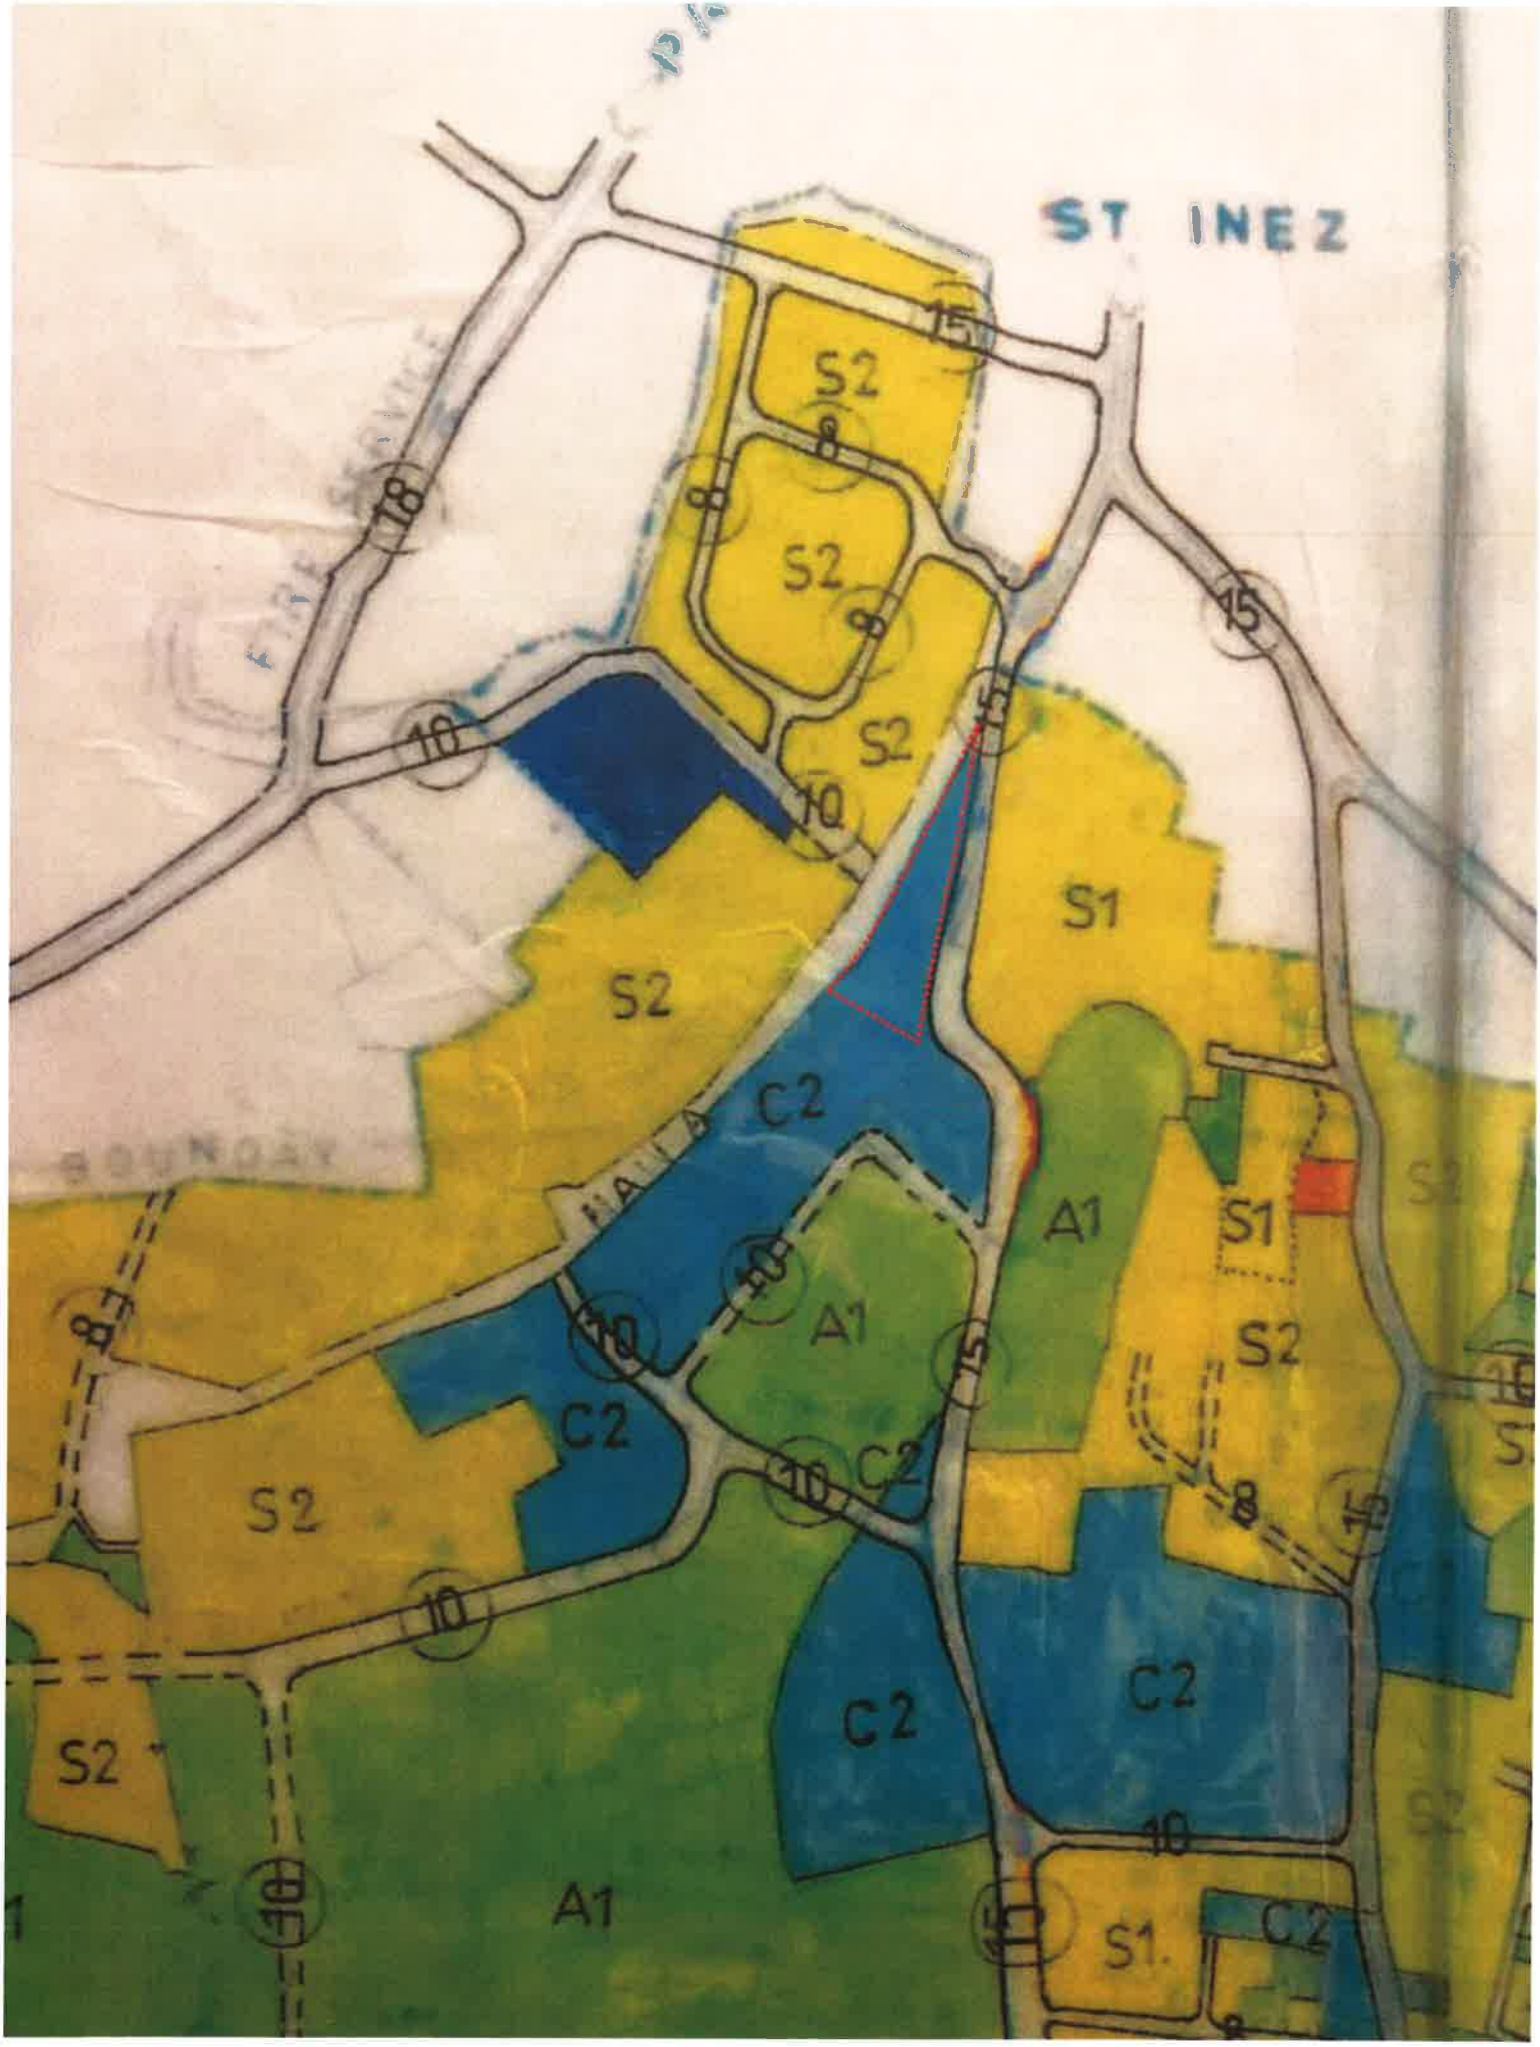
ST INEZ
S2
S1
C2
A1
S1.
15
10
8
9
18