

**FORM I & XIV**

नमुना नं १ व १४

100001497447

Date : 01/03/2013

Page 1 of 1

Taluka **MORMUGAO**

Survey No. 126

Village **Cortalim**

Sub Div. No. 1-C

Name of the Field

हिस्सा नंबर
Tenure

शेताचें नांव

सत्ता प्रकार

Cultivable Area (Ha.Ars.Sq.Mtrs) लागण क्षेत्र (हे. आर. चौ. मी.)

Dry Crop जिरायत	Garden बागायत	Rice तरी	Khajan खाजन	Ker केर	Morad मोरड	Total Cultivable Area एकूण लागण क्षेत्र
0000.02.00	0000.03.30	0000.00.00	0000.00.00	0000.00.00	0000.00.00	0000.05.30

Un-cultivable Area (Ha.Ars.Sq.Mtrs) नापिक क्षेत्र (हे. आर. चौ. मी.)

Class (a) वर्ग (अ)	Class (b) वर्ग (ब)	Total Un-Cultivable Area एकूण नापिक जमीन	Grand Total एकूण
0000.00.00	0000.00.00	0000.00.00	0000.05.30

Remarks शेरा

Part.Case No.LRC/PART/55/2005/394
dt.18/10/2006.

Assessment : आकार	Rs. 0.00	Foro फोर	Rs. 0.00	Predial प्रेदियाल	Rs. 0.00	Rent रेंट	Rs. 0.00
----------------------	----------	-------------	----------	----------------------	----------	--------------	----------

S.No.	Name of the Occupant कब्जेदाराचे नांव	Khata No. खाते नंबर	Mutation No. फेरफार नं.	Remarks शेरा
1	Everton Vales		11457	

S.No.	Name of the Tenant कुळाचे नांव	Khata No. खाते नंबर	Mutation No. फेरफार नं.	Remarks शेरा
1	Nil			


Other Rights इतर हक्क	Mutation No. फेरफार नं.	Remarks शेरा
Name of Person holding rights and nature of rights: इतर हक्क धारण करणा-याचे नांव व हक्क प्रकार Nil		

Details of Cropped Area पिकाखालील क्षेत्राचा तापशील

Year वर्ष	Name of the Cultivator लागण करणा-याचे नांव	Mode रीत	Season मौसम	Name of Crop पिकाचे नांव	Irrigated बागायत Ha.Ars.Sq.Mts हे. आर. चौ. मी.	Unirrigated जिरायत Ha.Ars.Sq.Mts हे. आर. चौ. मी.	Land not Available for cultivation नापिक जमीन Nature प्रकार	Area क्षेत्र Ha.Ars.Sq.Mts हे. आर. चौ. मी.	Source of irrigation सिंचनाचा प्रारि	Remarks शेरा
	Nil									

End of Report

For any further inquiries, please contact the Mamlatdar of the concerned Taluka.

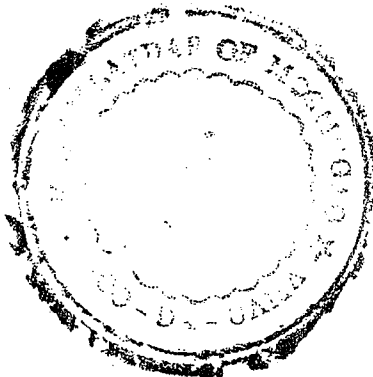

CERTIFIED COPY

7/1/31/13
2
152
784
1/31/13

1
Mamlatdar of Mormugao





GOVERNMENT OF GOA
Inspector of Surveys and Land Records
VASCO - GOA




Plan Showing plots situated at
Village : CORTALIM
Taluka : MORMUGAO
Survey No./Subdivision No. : 126/ 1-C
Scale : 1 : 1000

Inward No:576

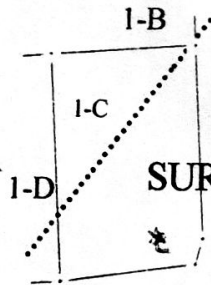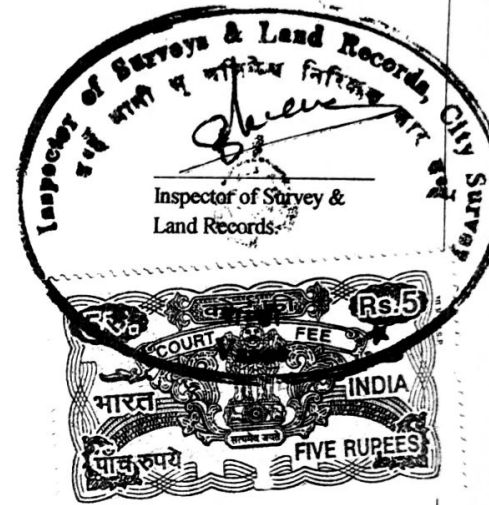

SURVEY No. 126

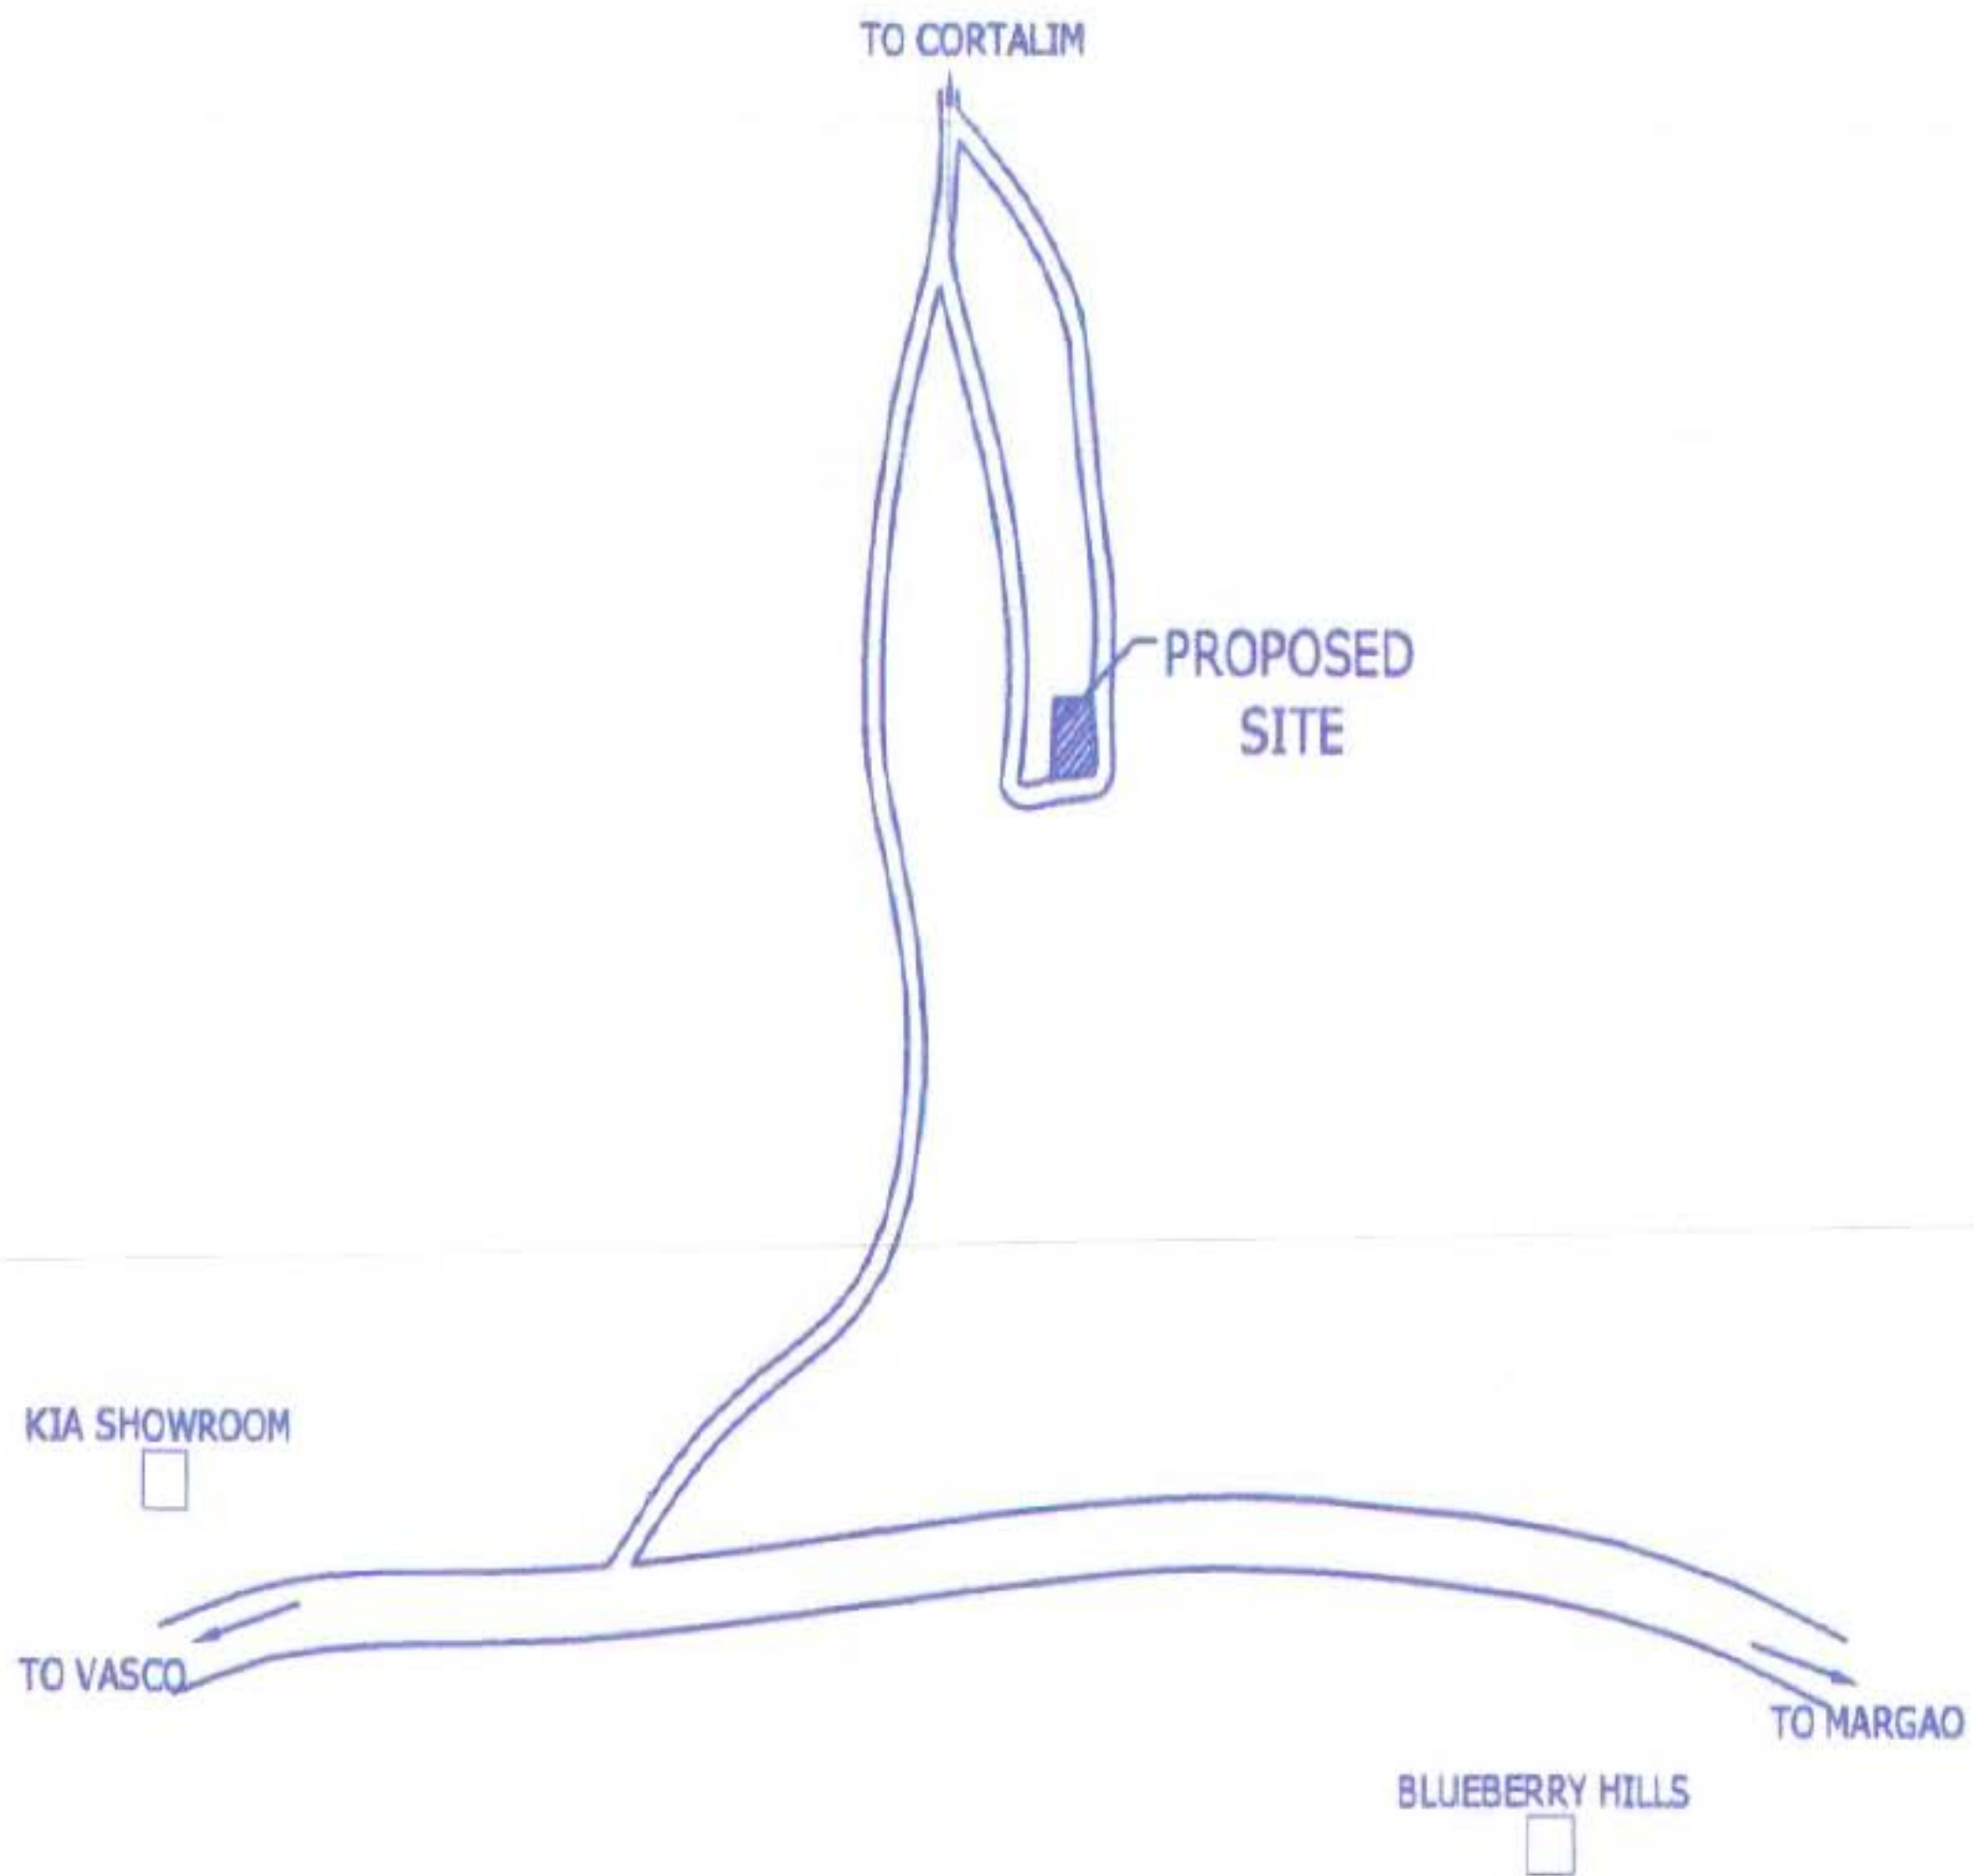

LOCATION PLAN
SCALE 1: 500