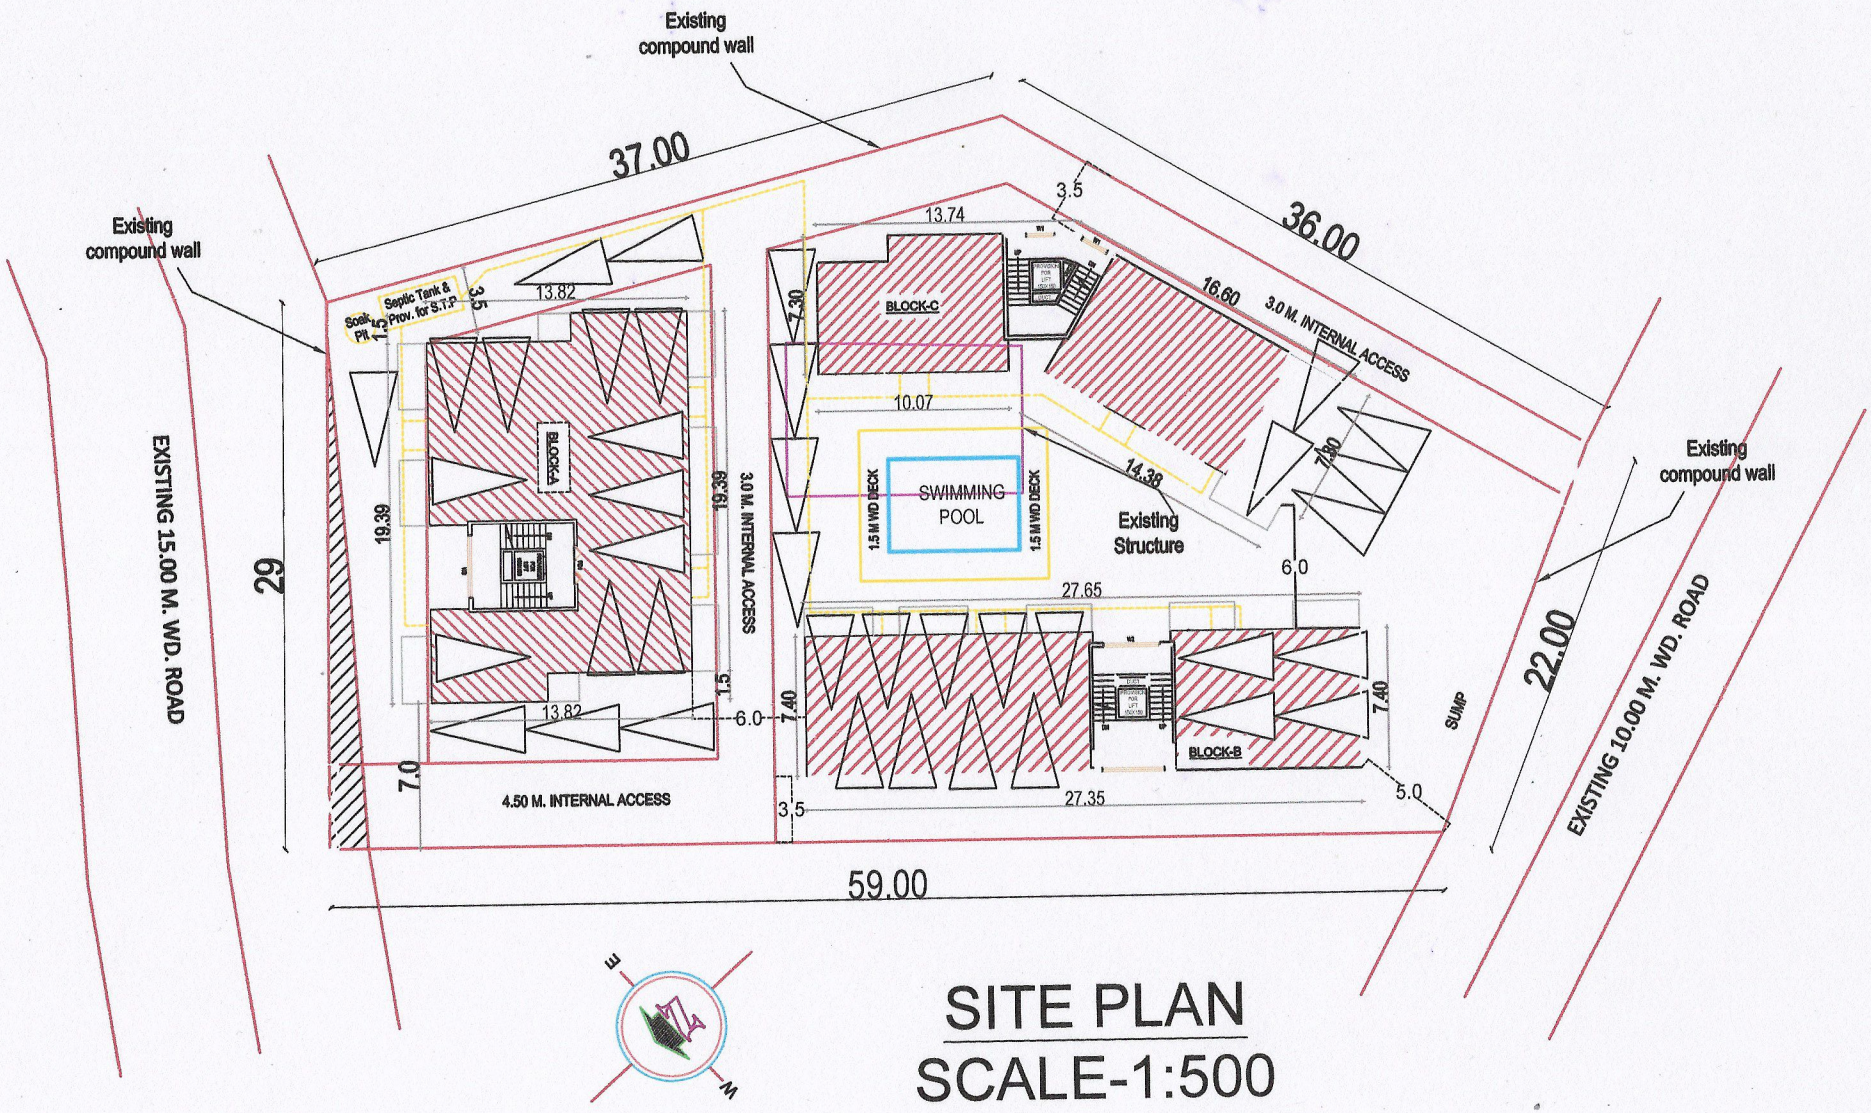

SITE PLAN

SCALE-1:500