



100003022773

FORM I & XIV

नमुना नं १ व १४

Date : 06/01/2014

Page 1 of 1

Taluka TISWADI

तालुका

Village Mercurim

गांव

Name of the Field ----

शेताचें नांव

Survey No. 150

सर्वे नंबर

Sub Div. No. 1-D

हिस्सा नंबर

Tenure

सत्ता प्रकार

Cultivable Area (Ha.Ars.Sq.Mtrs) लागण क्षेत्र (हे. आर. चौ. मी.)

Dry Crop जिरायत	Garden बागायत	Rice तरी	Khajan खाजन	Ker केर	Morad मोरड	Total Cultivable Area एकूण लागण क्षेत्र
0000.00.00	0000.06.00	0000.00.00	0000.00.00	0000.00.00	0000.00.00	0000.06.00

Un-cultivable Area (Ha.Ars.Sq.Mtrs) नापिक क्षेत्र (हे. आर. चौ. मी.)

Pot-Kharab पोट खराब

Class (a) वर्ग (अ)	Class (b) वर्ग (ब)	Total Un-Cultivable Area एकूण नापिक जमीन
0000.00.00	0000.00.00	0000.00.00

Grand Total एकूण
0000.06.00

Remarks शेरा

LND/PART/101/2011 DATED 21/10/2011

Assessment : Rs. 0.00 For Rs. 0.00

Predial
प्रेदियाल

Rs. 0.00

Rent

Rs. 0.00

S.No.	Name of the Occupant कब्जेदाराचे नांव	Khata No. खाते नंबर	Mutation No. फेरफार नं	Remarks शेरा
1	M/s. Linc Property Developers Limited		23343	
S.No.	Name of the Tenant कुळाचे नांव	Khata No. खाते नंबर	Mutation No. फेरफार नं	Remarks शेरा
1	-----Nil-----			

Other Rights इतर हक्क

Name of Person holding rights and nature of rights:

इतर हक्क धारण करणा-याचे नांव व हक्क प्रकार

Mutation No.
फेरफार नंRemarks
शेरा

-----Nil-----

Details of Cropped Area पिकाखालील क्षेत्राचा तापशील


Year वर्ष	Name of the Cultivator लागण करणा-याचे नांव	Mode रीत	Season मौसम	Name of Crop पिकाचे नांव	Irrigated बागायत Ha.Ars.Sq.Mts हे. आर. चौ. मी.	Unirrigated जिरायत Ha.Ars.Sq.Mts हे. आर. चौ. मी.	Land not Available for cultivation नापिक जमीन Nature प्रकार	Area क्षेत्र Ha.Ars.Sq.Mts हे. आर. चौ. मी.	Source of irrigation सिंचनाचा प्रारि	Remarks शेरा
	-----Nil-----									

End of Report

For any further inquires, please contact the Mamlatdar of the concerned Taluka.

AB
OFFICER IN CHARGE
LAND RECORDS
VIDE GOVERNMENT ORDER
26/1/2014 RD/7/8
dated 12/10/2011
Mamlatdar Infocom Private Limited
Date of issue 6/1/2014
Mamlatdar

SITE PLAN

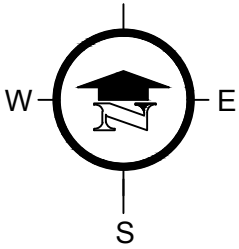


SOWING THE PROPERTY BEARING SURVEY No. 150 / 1-D (PART)
SITUATED AT MERCURIM VILLAGE OF TISWADI TALUKA.

SCALE 1:1500



AREA TO BE CONVERTED ----- 255 Sq. Mts.

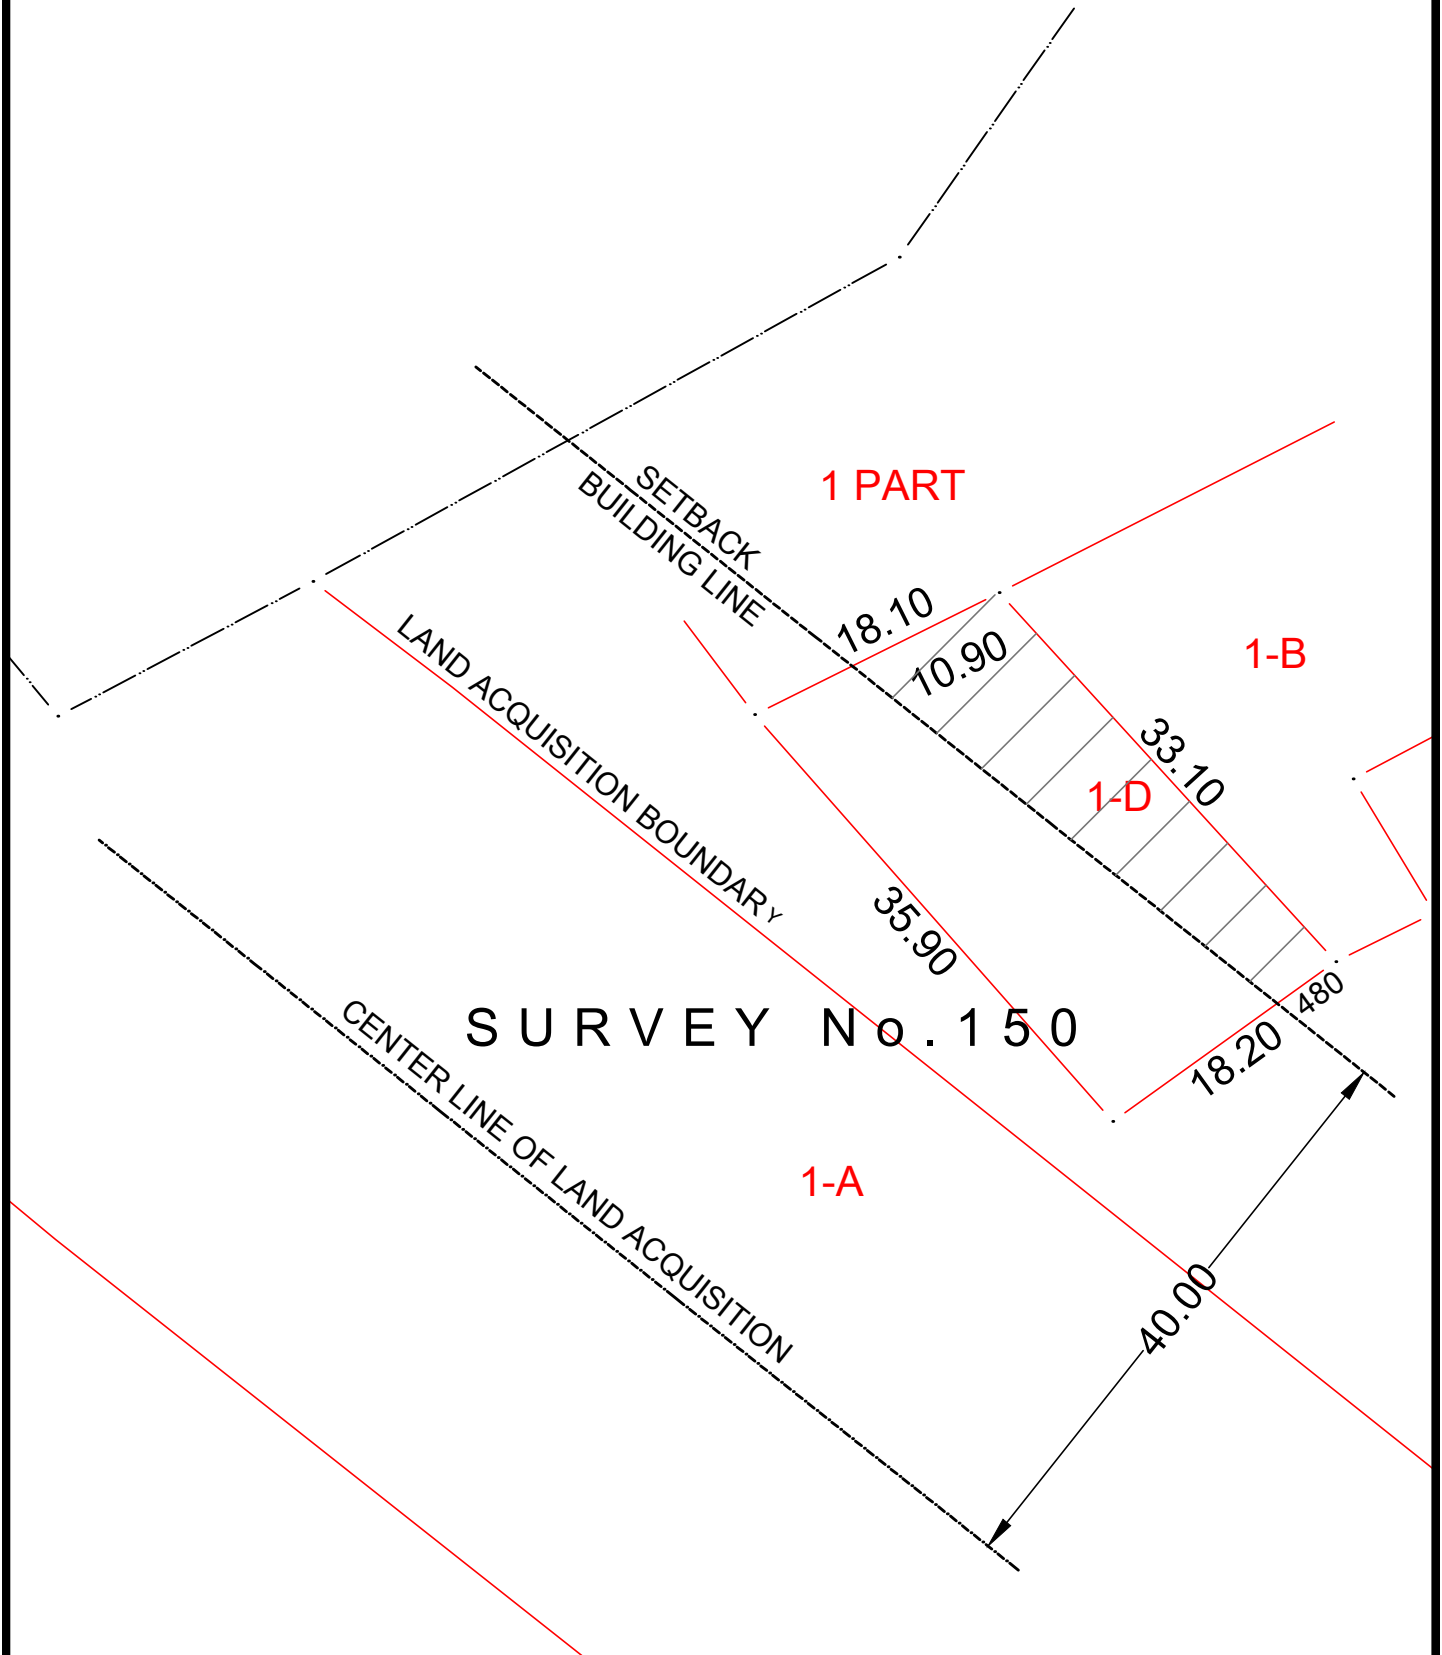



GOVERNMENT OF GOA
Directorate of Settlement and Land Records
PANAJI - GOA

Inward No: 14534





Plan Showing plots situated at

Village : MERCURIM

Taluka : TISWADI

Survey No./Subdivision No. : 150/ -D

Scale : 1 : 1000

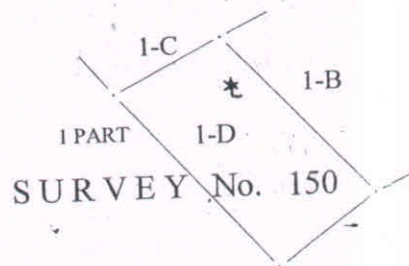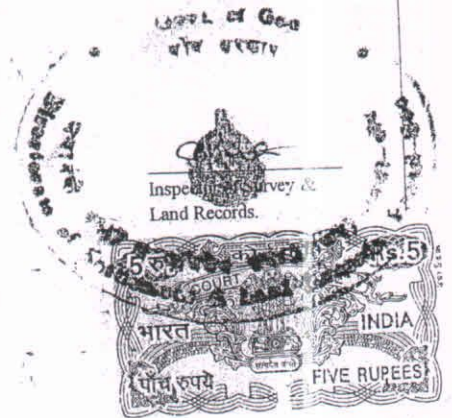

Generated By : Pratap Moulekar
On : 18-01-2012

Pratap Moulekar
T8/1/12
D. Moulekar
C. I.

Compared By: