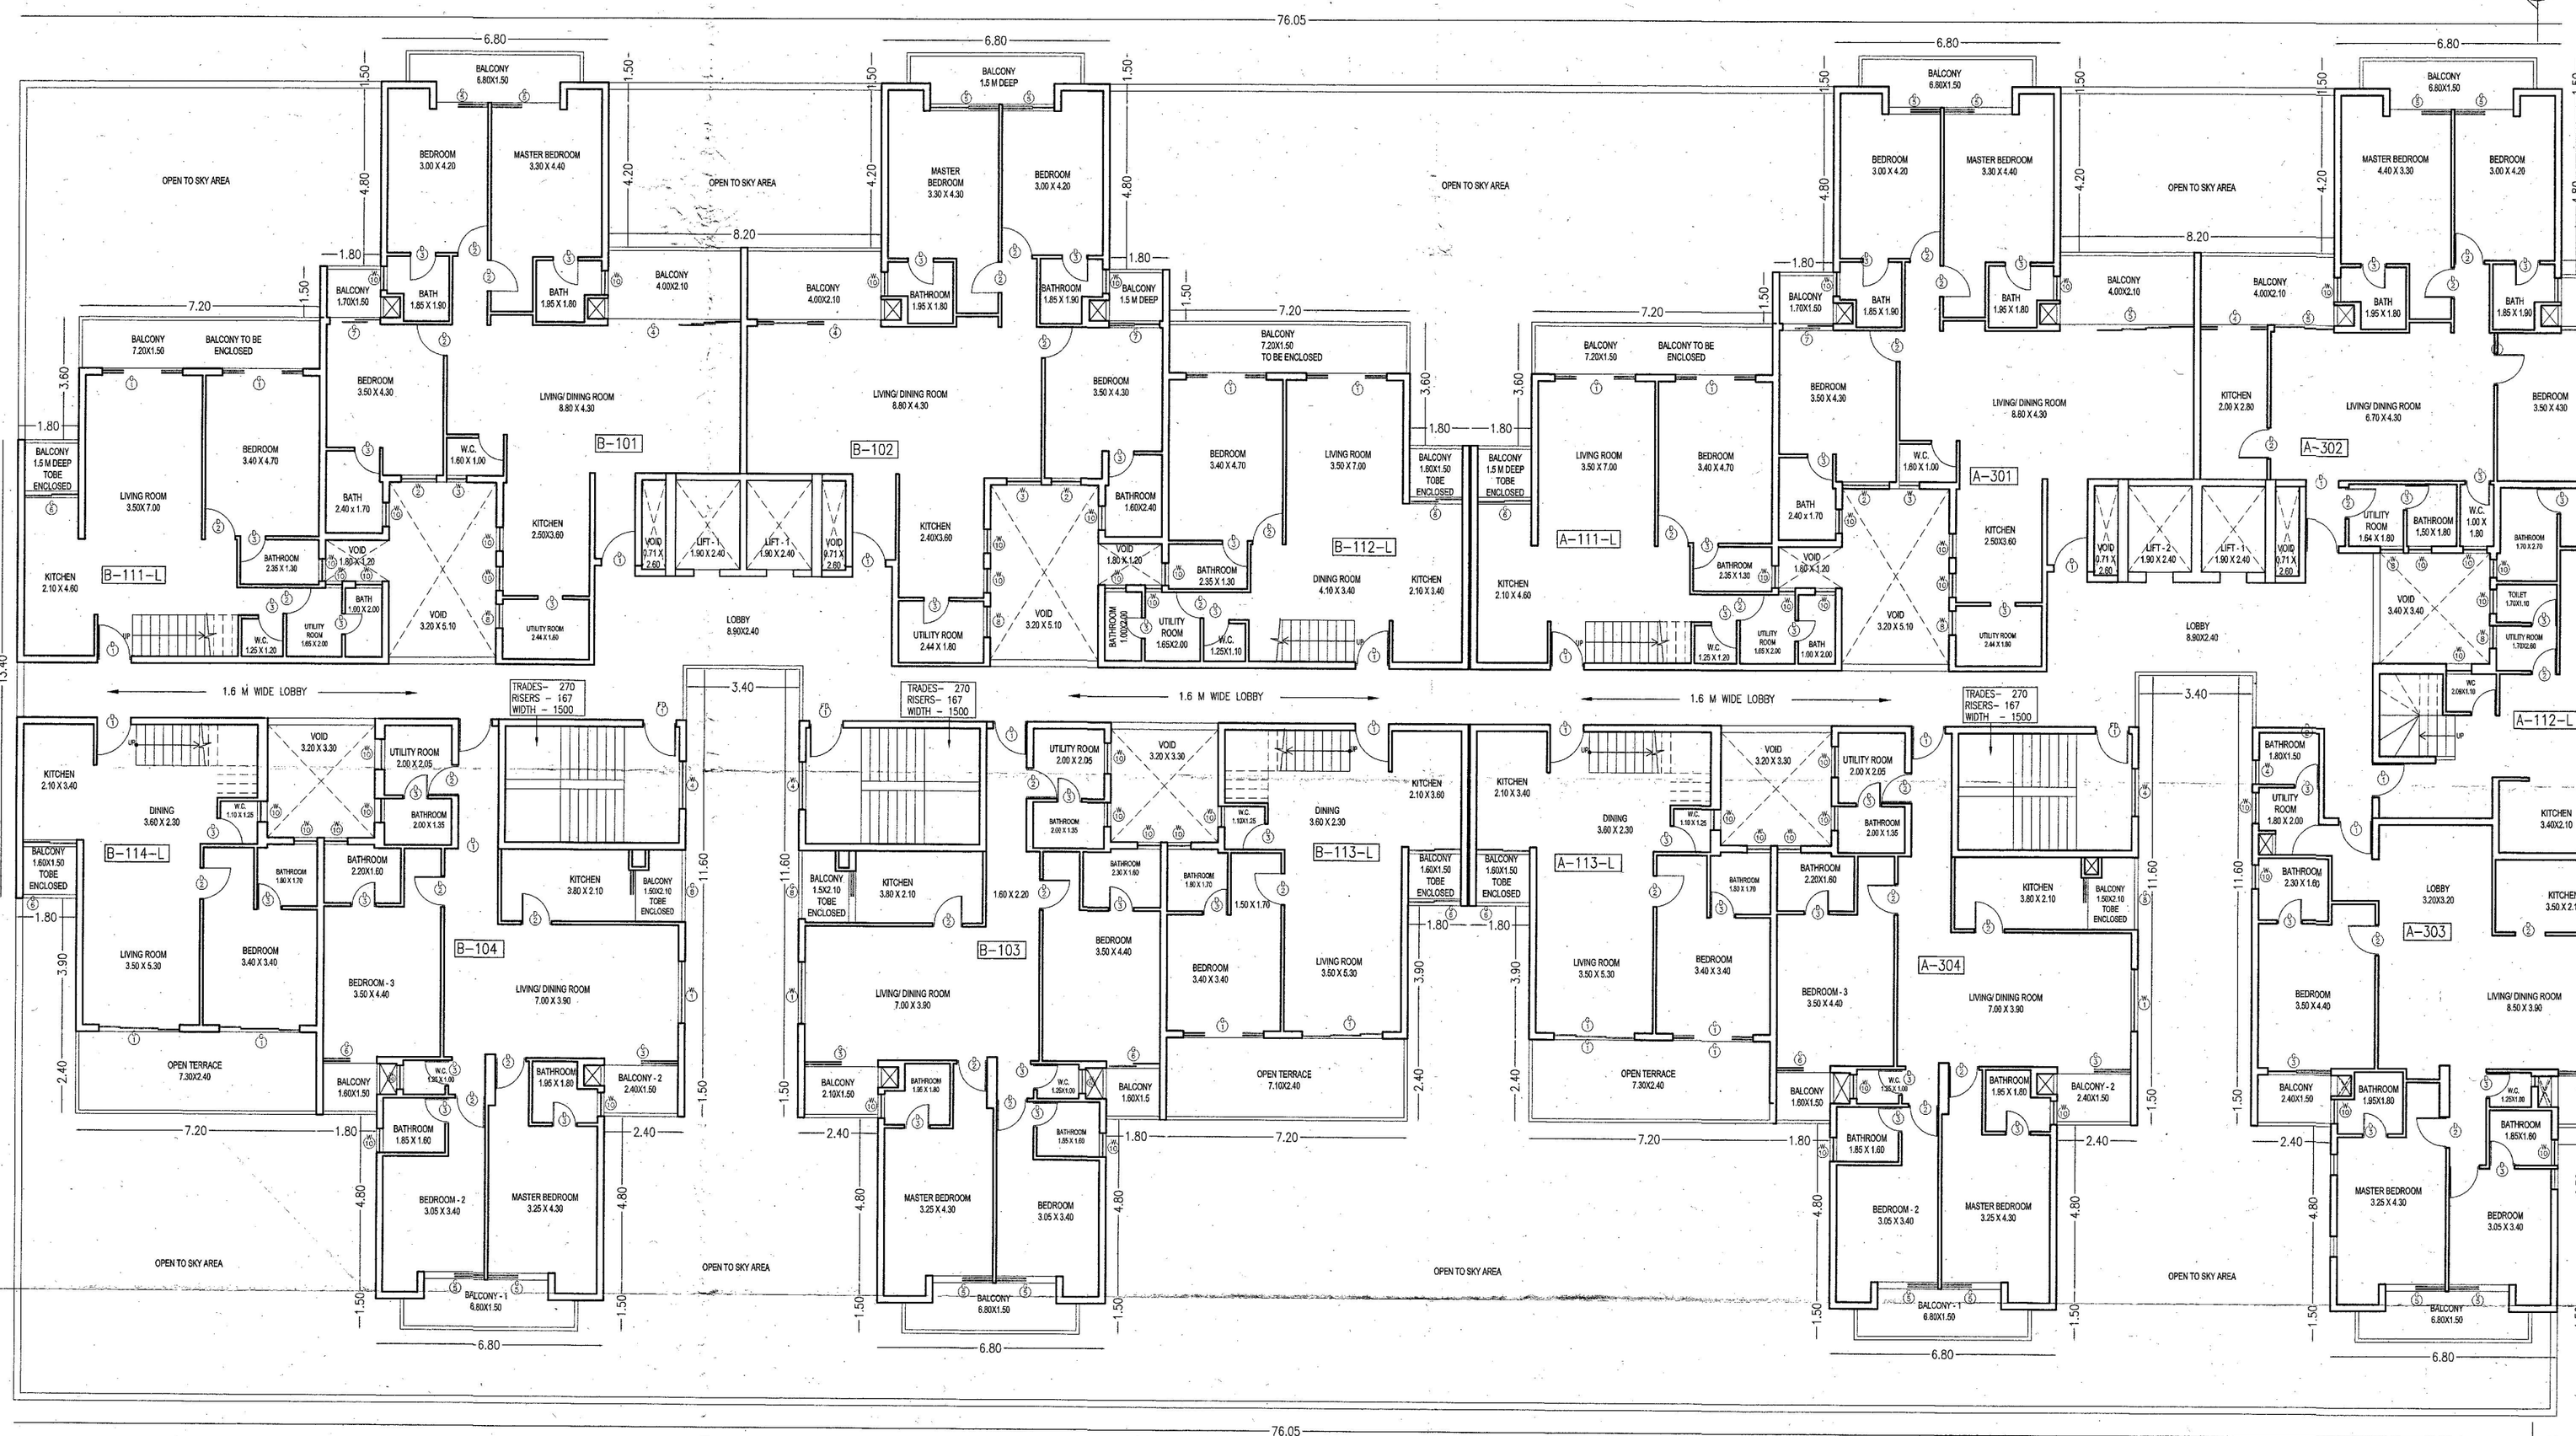

DOOR AND WINDOW SCHEDULE					
S.NO.	NAME	WIDTH (MM)	CILL (MM)	LINTEL (MM)	HEIGHT (MM)
1	G1	3400	-	2400	2400
2	G2	3300	-	2400	2400
3	G6	1600	-	2400	2400
3	G5	1800	-	2400	2400
4	G7	1500	–	2400	2400
4	D1	1000	-	2100	2100
5	D2	900	-	2100	2100
6	D3	750	-	2100	2100
7	W4	1300	900	2400	2400
8	W5	1100	900	2400	1500
9	W8	900	900	2400	1500
10	W10	700	1200	2400	1200
11	W10a	700	1200	2400	1200

BLOCK B

1st FLOOR PLAN

BLOCK A

Development Permission Granted
Subject To Conditions Vide Order
No SGPDA/P/.5743/67/25-26
.....Dated 09/04/2025

Member Secretary
S.G.P.D.A.
MARGAO-GOA

LAND OWNER -
MARQUIS FARMS PVT LTD

DEVELOPER -
SHREM AANSAV REALTY LLP

DRAWING TITLE:
1st FLOOR PLAN
(BLOCK A AND B)

SCALE 1:100

DATE: 15-10-2024

ARCHITECT

Ar. Ravindra Raste
191, Om, Durganagar, Borim,
Ponda, Goa 403401
TCP Reg. No. AR/002/2015
COA Reg. No. CA/2009/65249

PROJECT:
RESIDENTIAL AND COMMERCIAL DEVELOPMENT ON PLOT BEARING P.T. SHEET NO. 57, CHALTA NO. 1 AT MARGAO, GOA