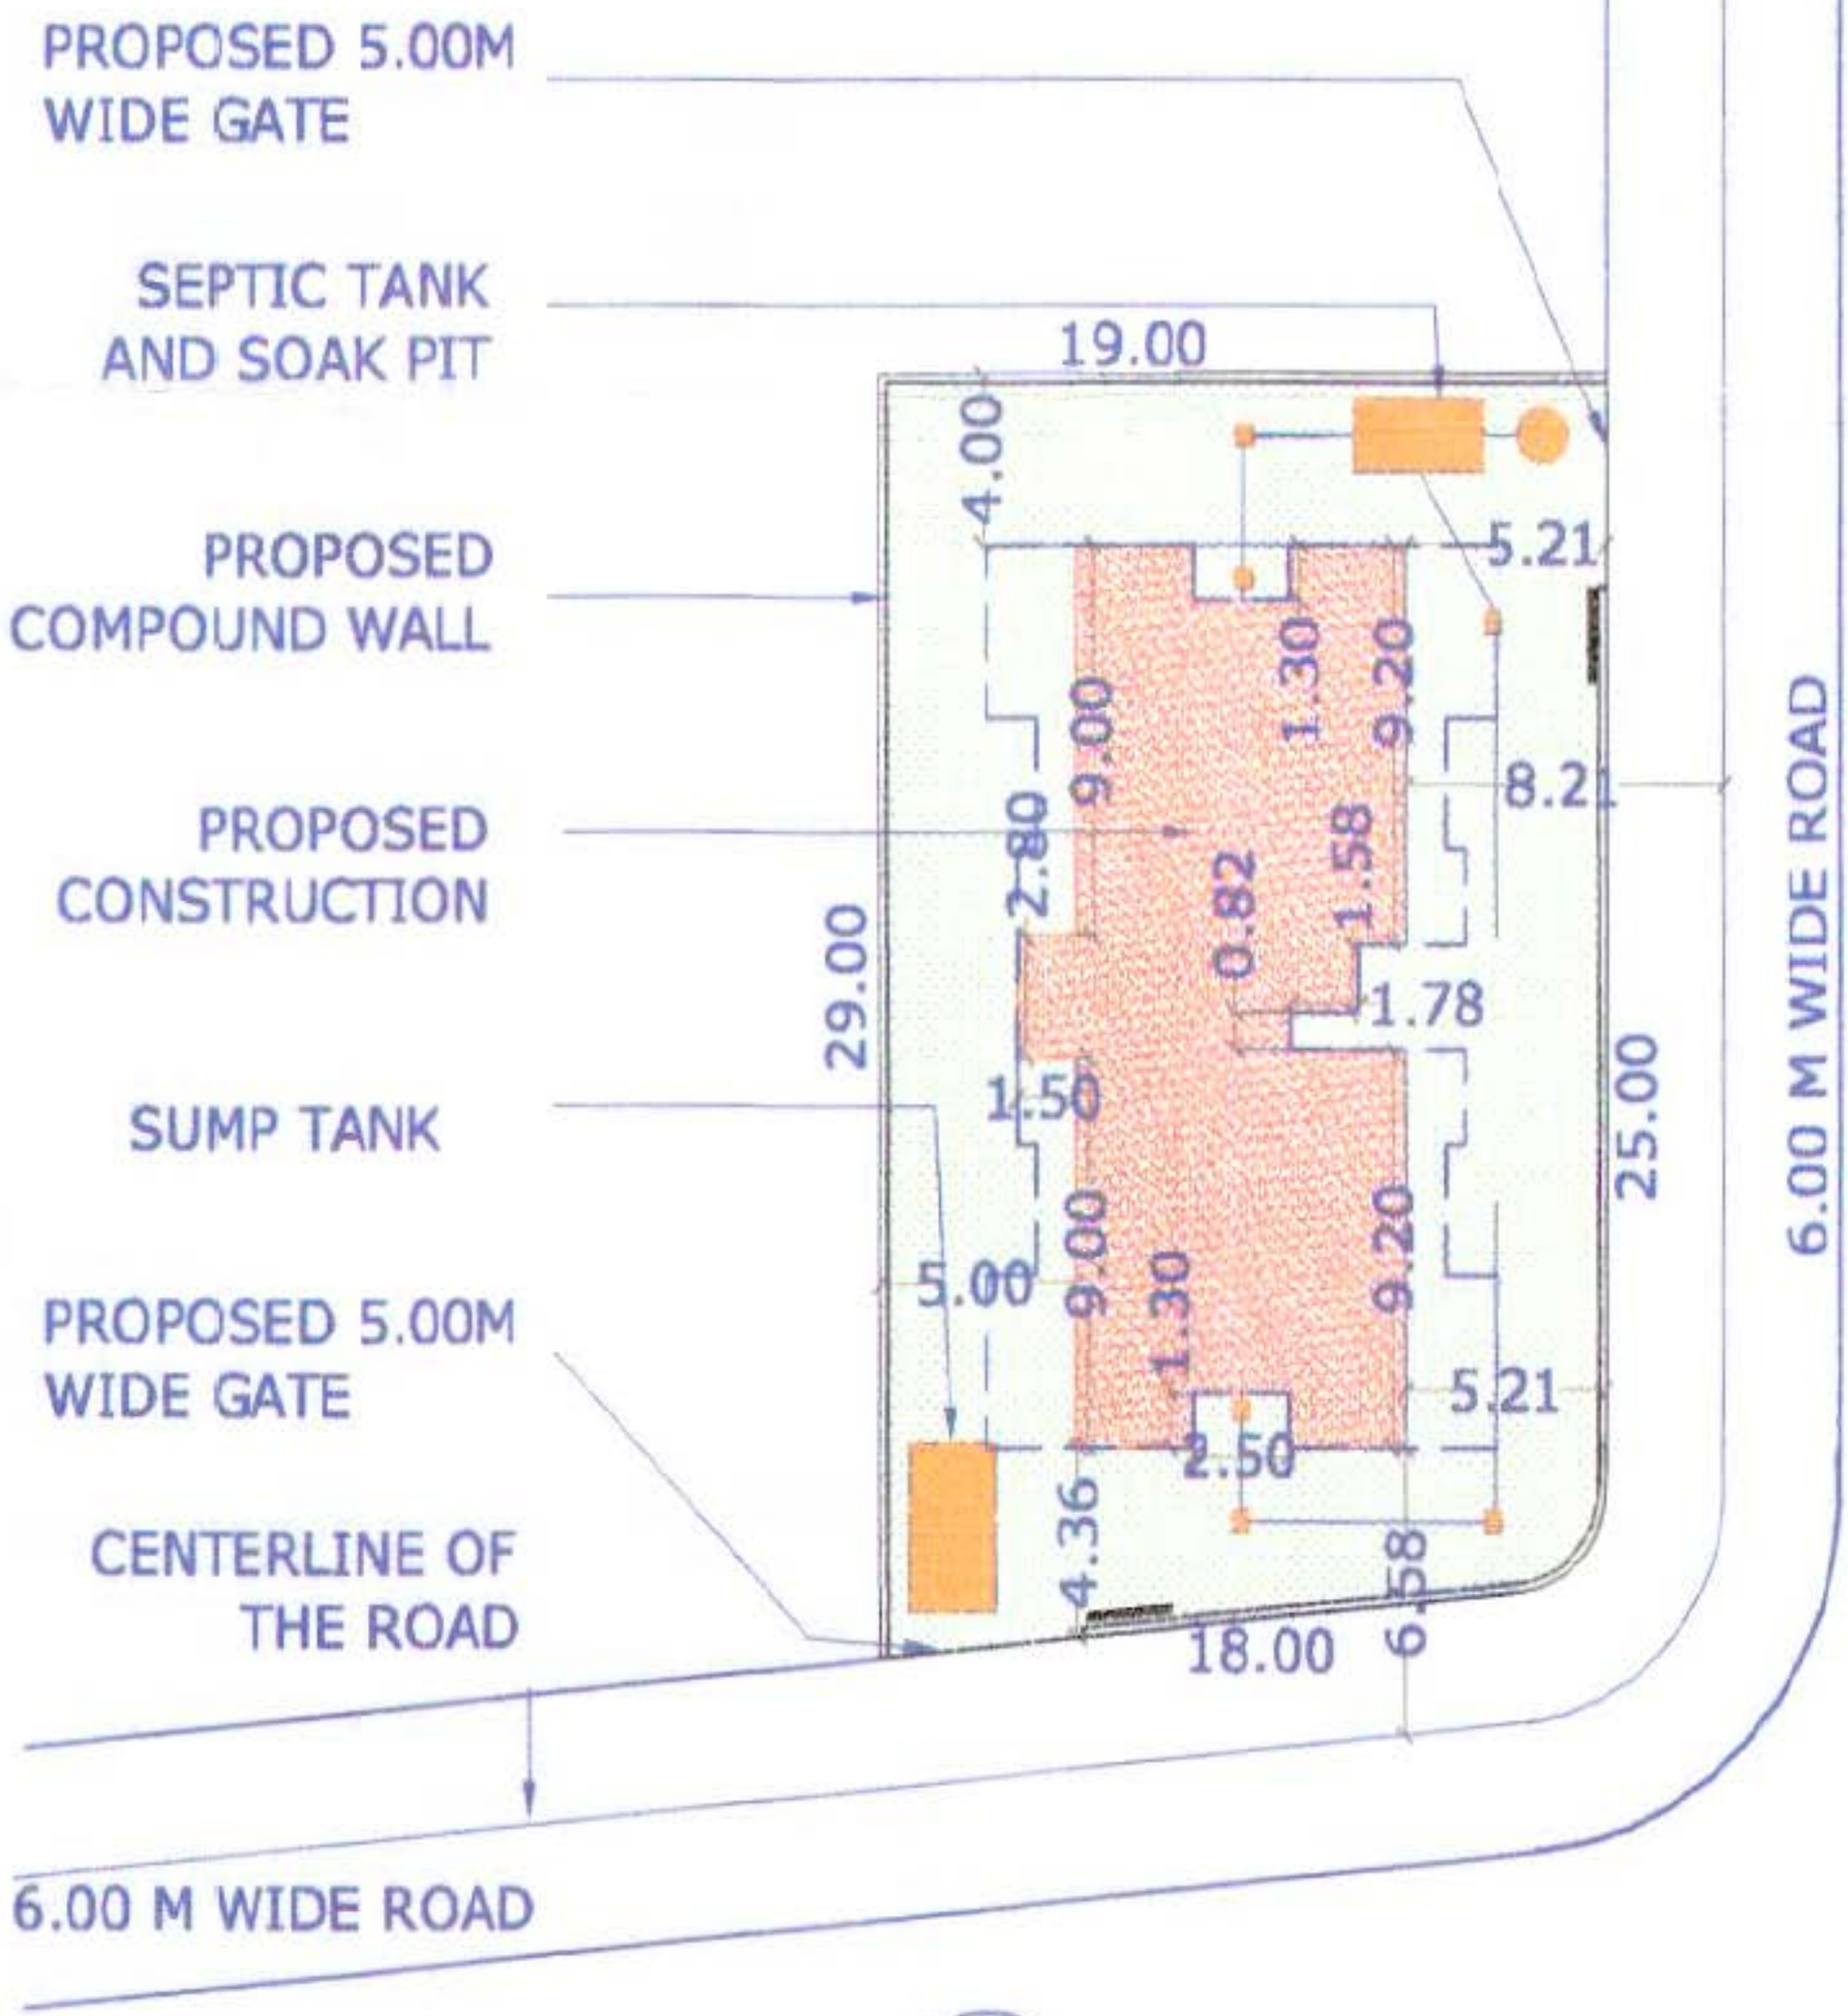

PROPOSED 5.00M WIDE GATE
SEPTIC TANK AND SOAK PIT
PROPOSED COMPOUND WALL
PROPOSED CONSTRUCTION
SUMP TANK
PROPOSED 5.00M WIDE GATE
CENTERLINE OF THE ROAD
6.00 M WIDE ROAD
19.00
4.00
5.21
9.00
1.30
9.20
8.21
2.80
0.82
1.58
1.78
29.00
1.50
25.00
5.00
2.50
4.36
6.58
18.00
6.00 M WIDE ROAD

SITE PLAN