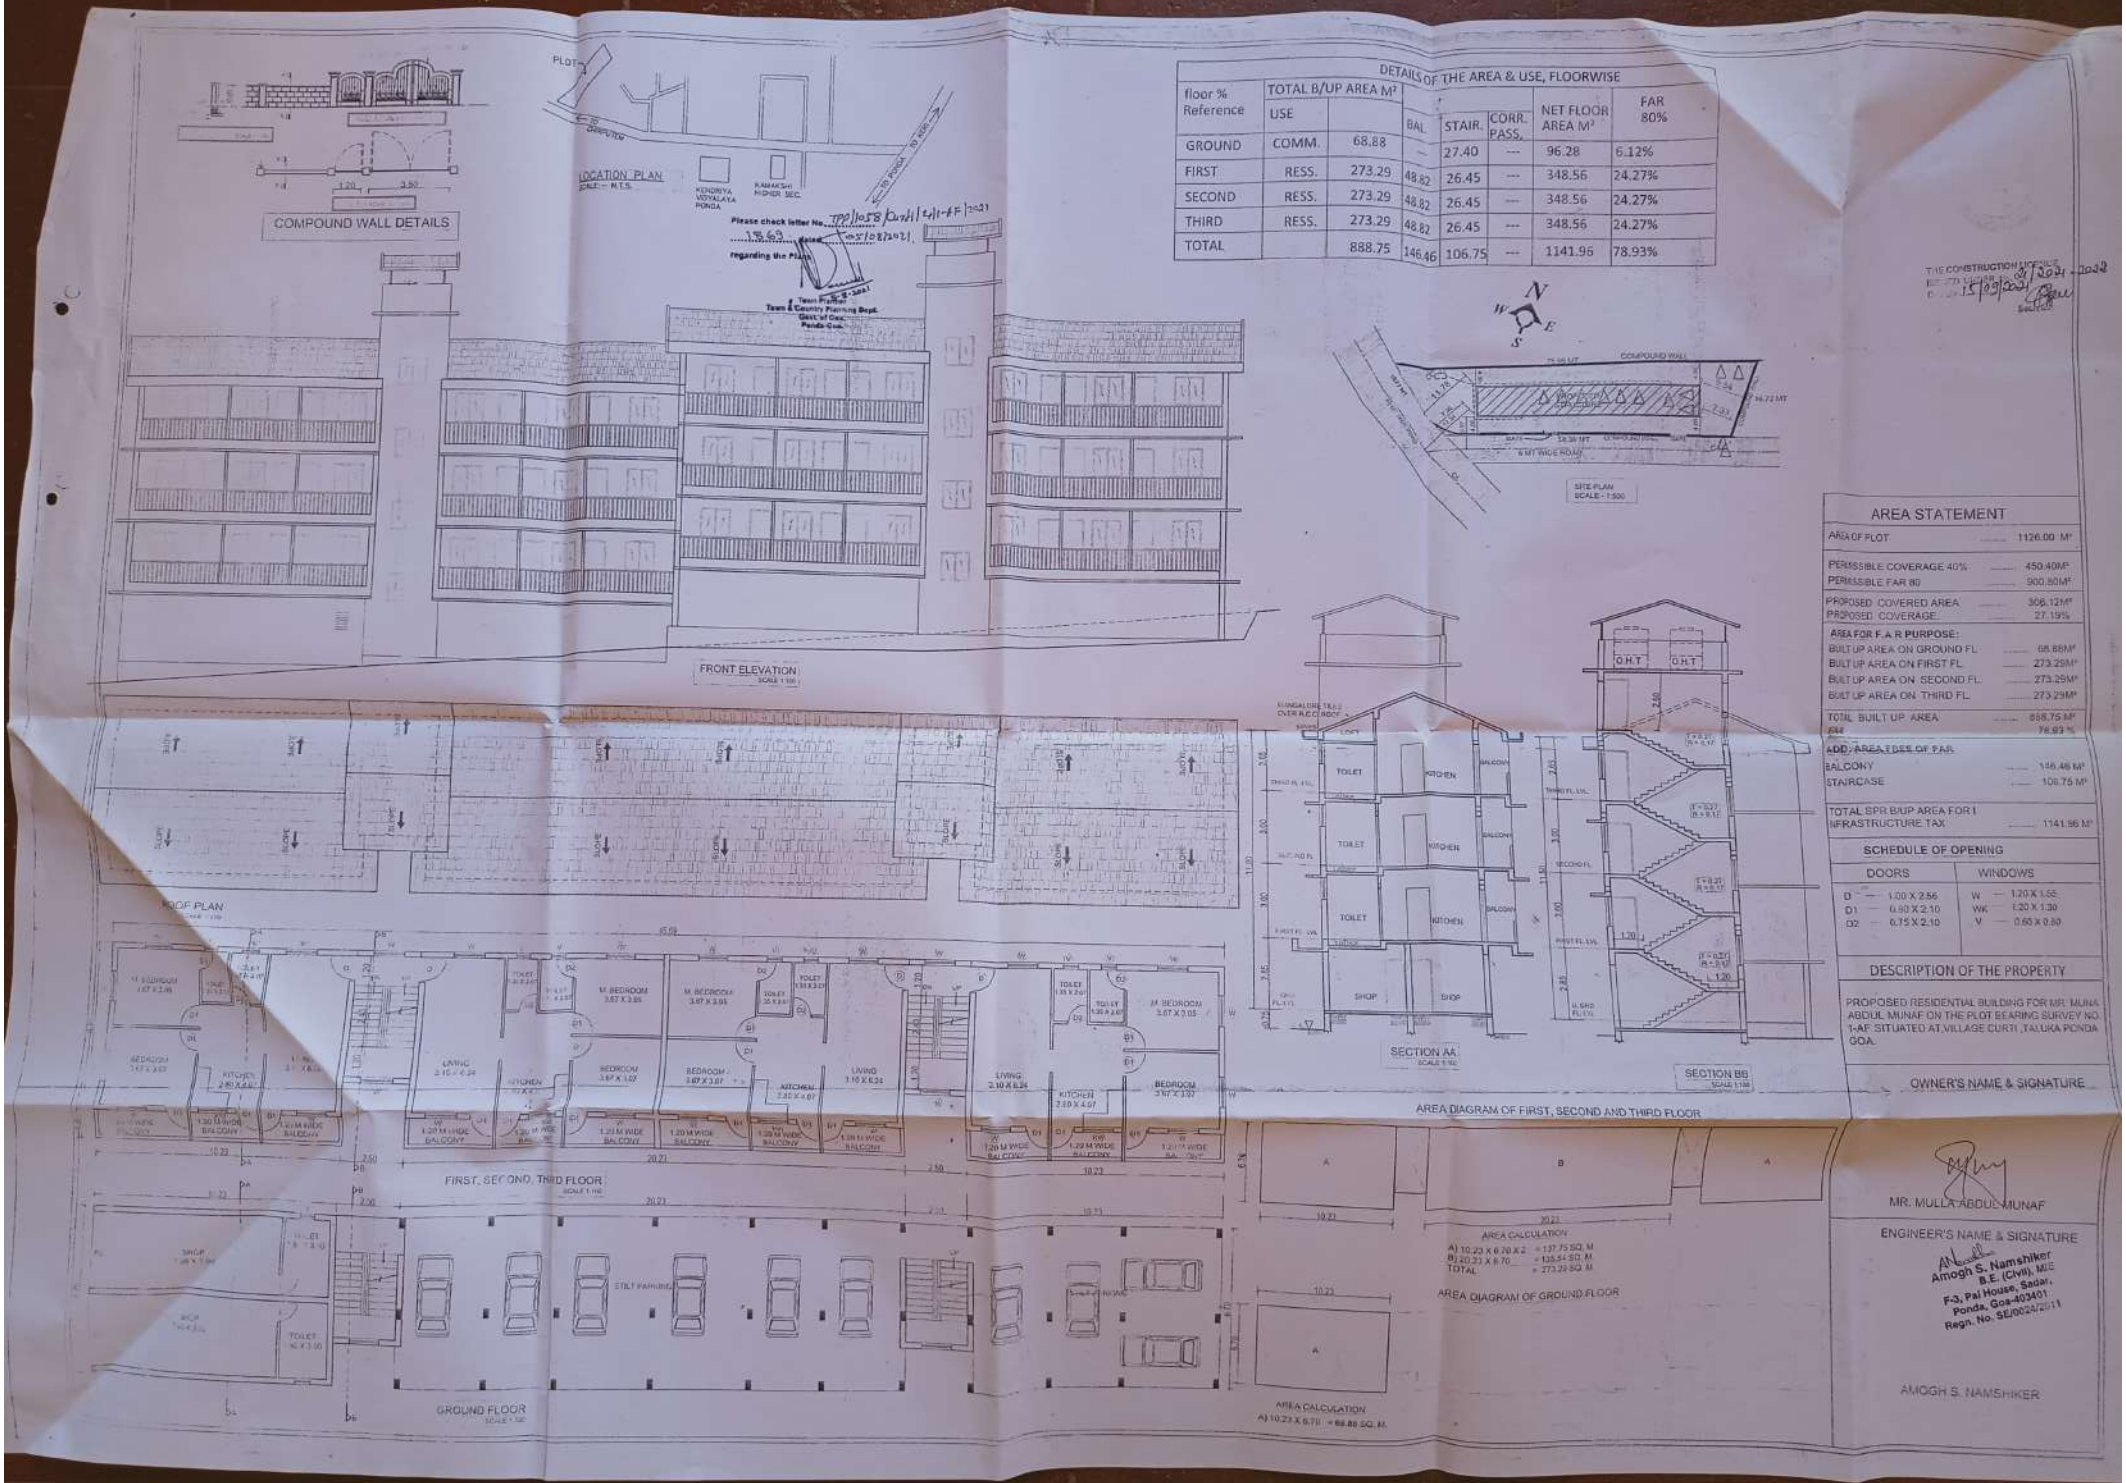

DETAILS OF THE AREA & USE, FLOORWISE

floor % Reference	TOTAL B/UP AREA M² USE		BAL	STAIR.	CORR. PASS.	NET FLOOR AREA M²	FAR 80%
GROUND	COMM.	68.88	—	27.40	---	96.28	6.12%
FIRST	RESS.	273.29	48.82	26.45	---	348.56	24.27%
SECOND	RESS.	273.29	48.82	26.45	---	348.56	24.27%
THIRD	RESS.	273.29	48.82	26.45	---	348.56	24.27%
TOTAL		888.75	146.46	106.75	---	1141.96	78.93%