1.200 — 1.850 — 1.730 — 2.900 — 2.750 — 2.630 — 2.750 — 2.900 — 1.730

GROUND FLOOR PLAN (BLOCK B)

STAIRS = 8.30M2

AREA = 86.20M2
BALCONIES = 14.05M2

AREA = 86.20M
BALCONIES = 14.05M

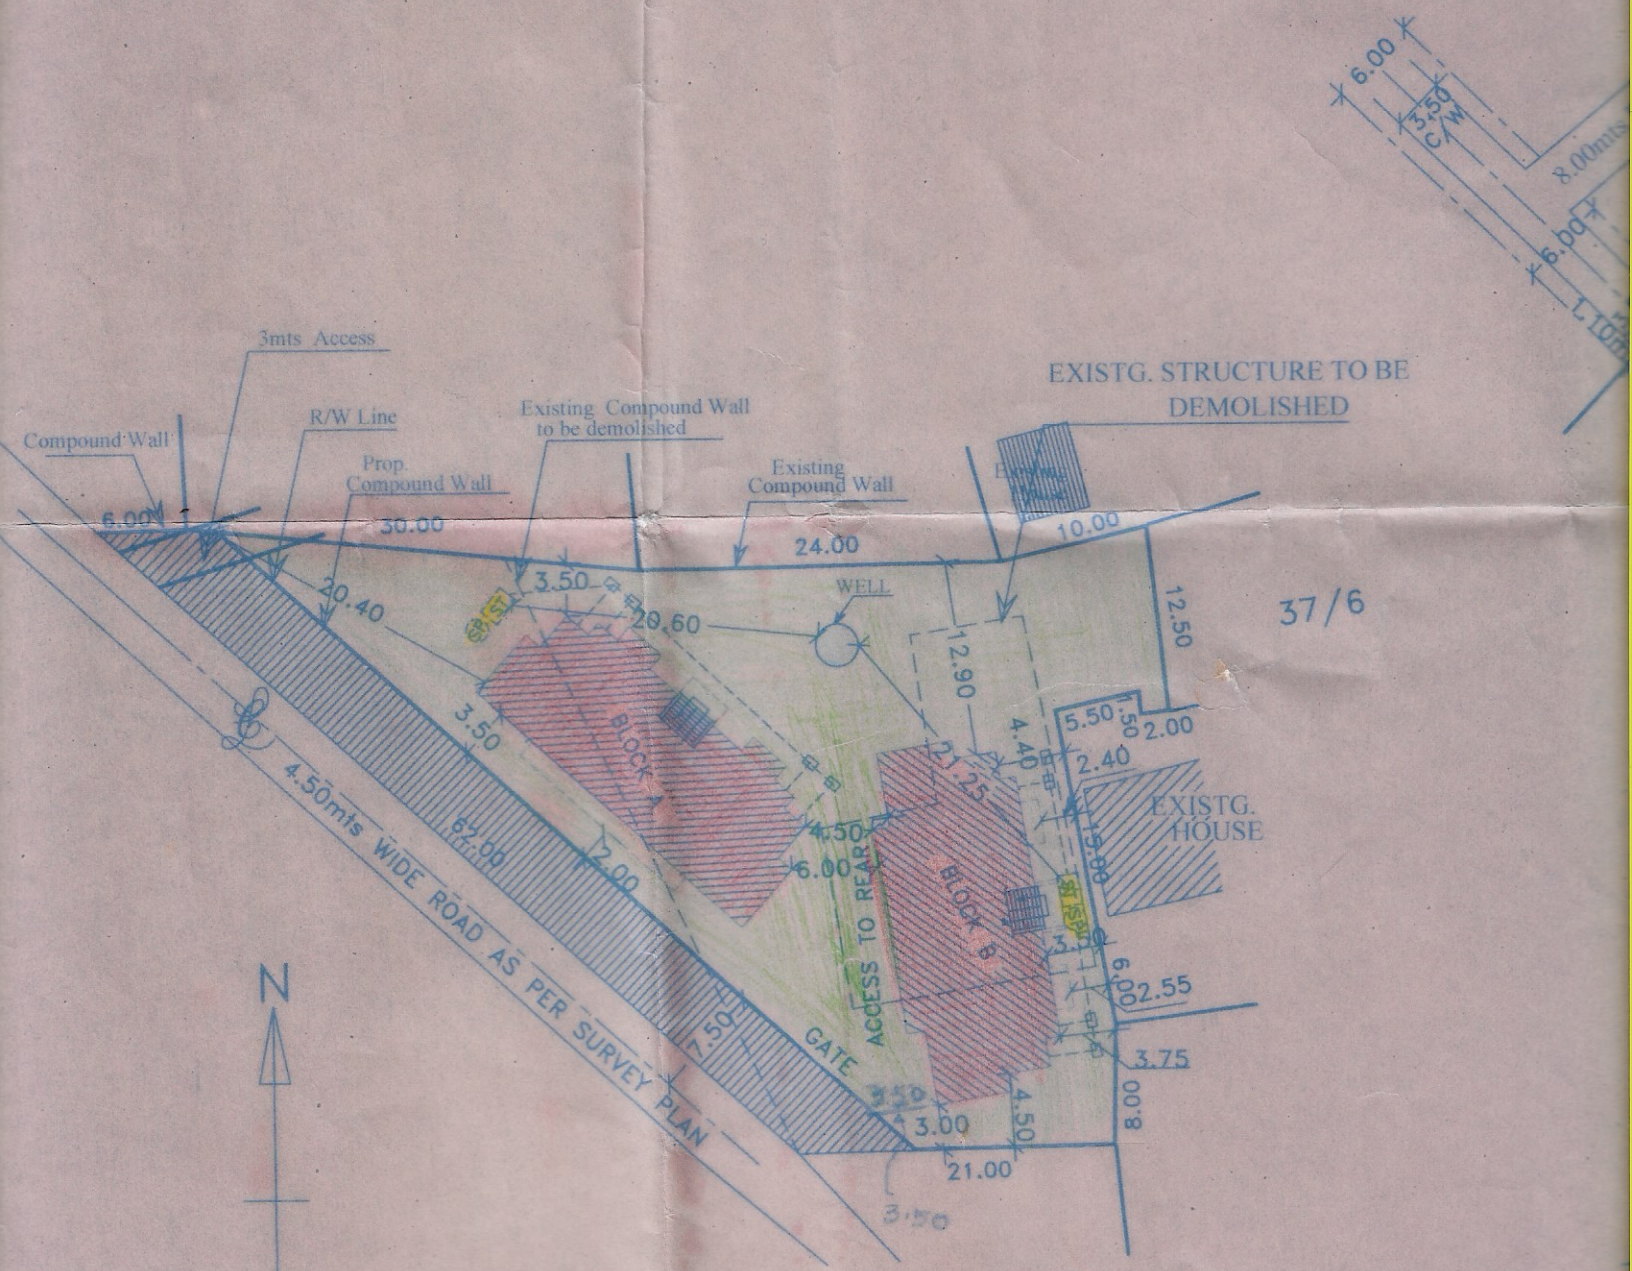

SITE PLAN (Scale1:500)

PA

Survey No. 37/5
Cansaulim Village of
Mormugao Taluka.

1.200 — 1.850 — 1.730 — 2.900 — 2.750 — 2.630 — 2.750 — 2.900 — 1.730

GROUND FLOOR PLAN (BLOCK B)

STAIRS = 8.30M2

AREA = 86.20M2
BALCONIES = 14.05M2

AREA = 86.20M
BALCONIES = 14.05M

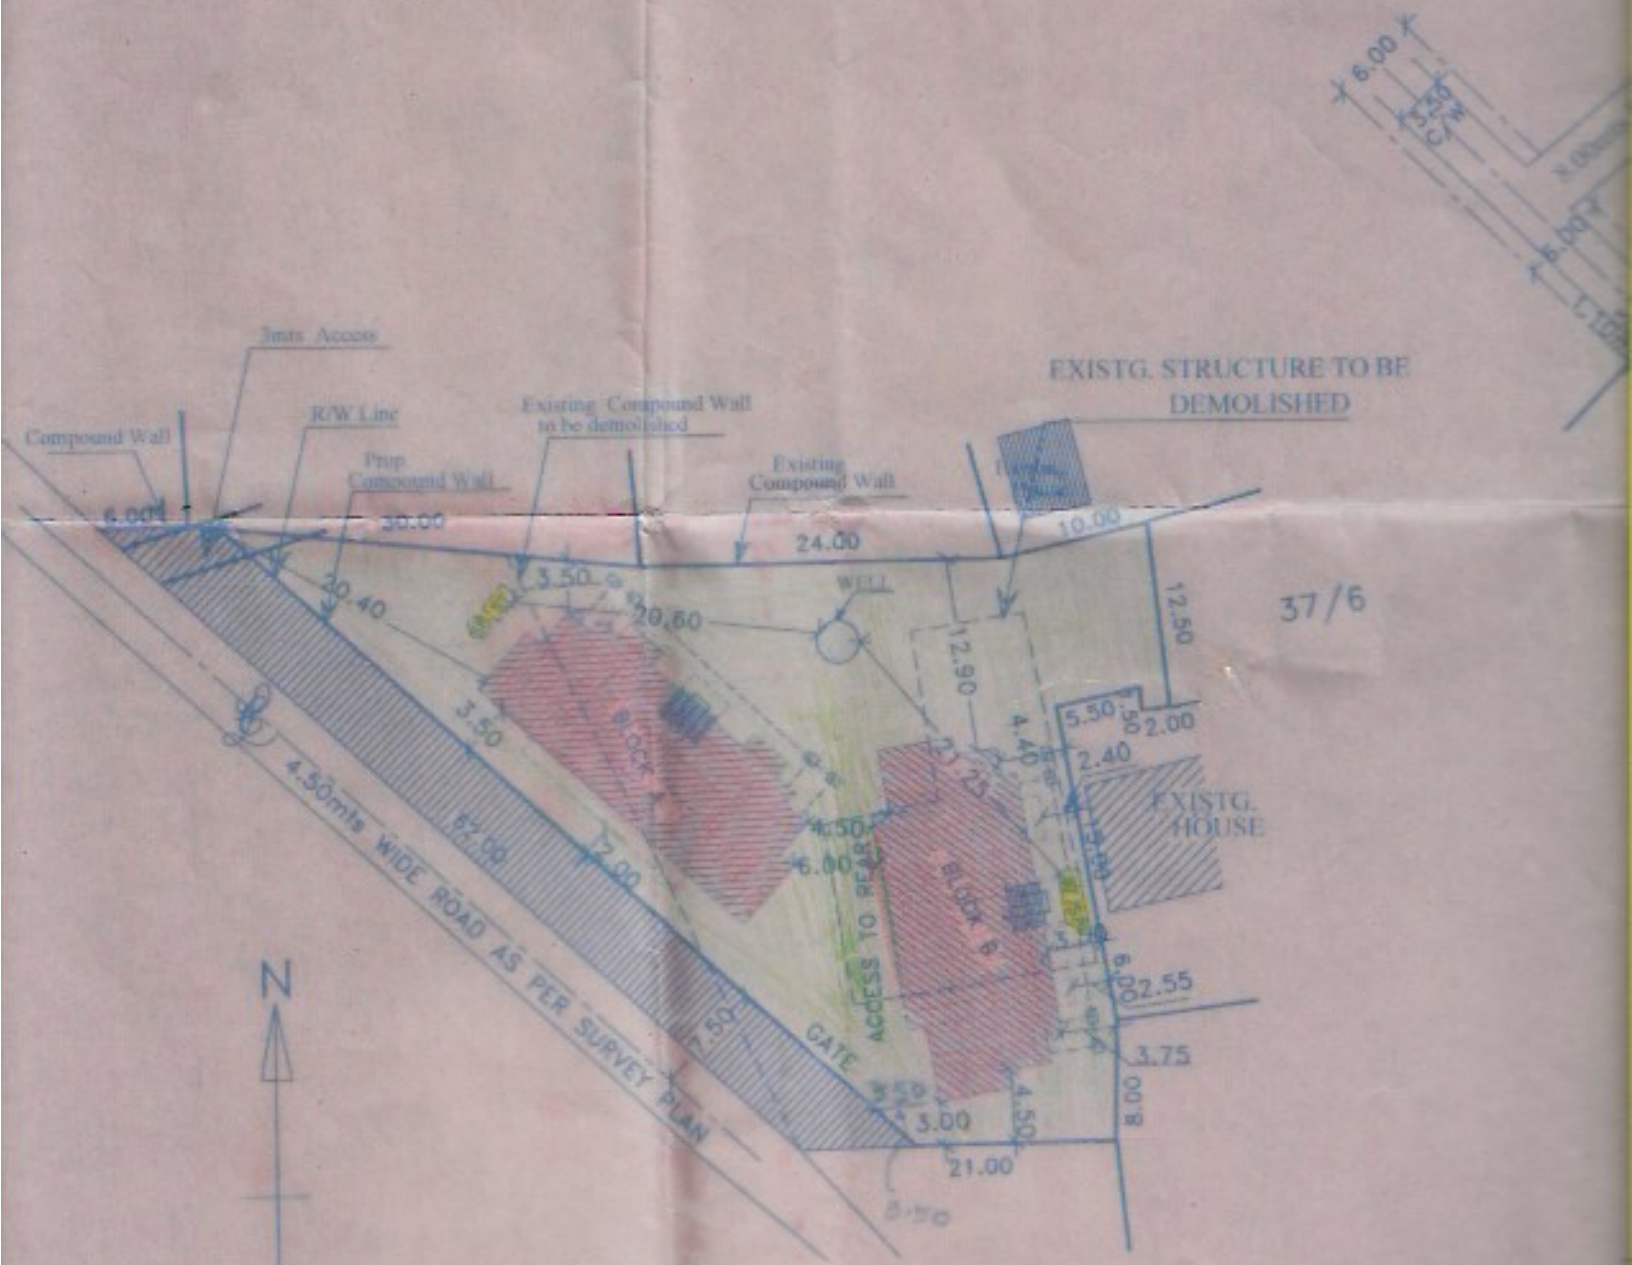

SITE PLAN (Scale1:500)

PA

Survey No. 37/5
Cansaulim Village of
Mormugao Taluka.