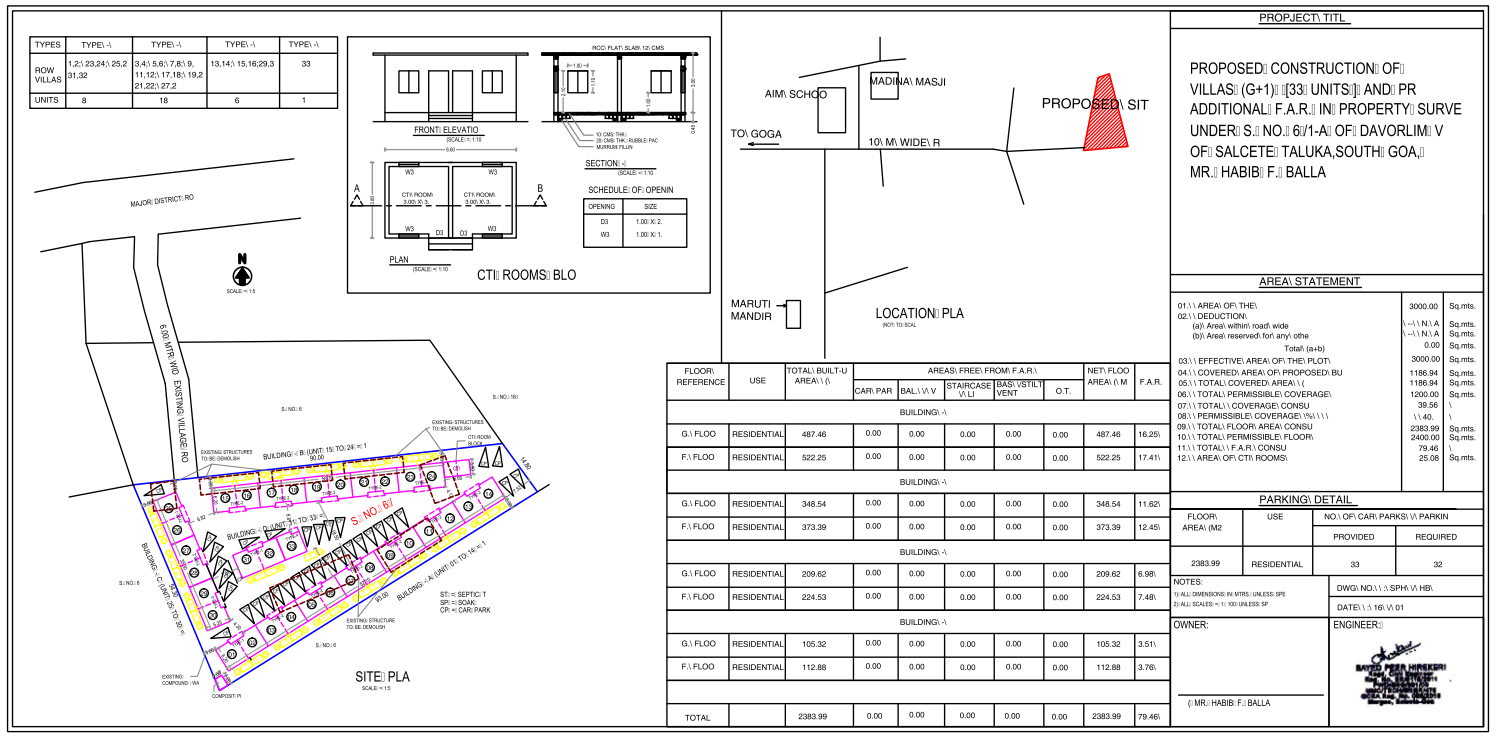
TYPES
TYPE\-A
TYPE\-A
TYPE\-A
TYPE\-A
ROW VILLAS
1,2\,23,24\,25,2 31,32
3,4\,5,6\,7,8\,9, 11,12\,17,18\,19,2 21,22\,27,2
13,14\,15,16,29,3
33
UNITS
8
18
6
1
FRONT\ ELEVATIO
SCALE\-1\:100
RCC\ FLAT\ SLAB\ 12/\CMS
SECTION\-/
SCALE\-1\:100
SCHEDULE\ OF\ OPENIN
OPENING
SIZE
D3
1.00 X 2.
W3
1.00 X 1.
PLAN
SCALE\-1\:100
CTI\ ROOMS\ BLO
MAJOR\ DISTRICT\ RO
6.00 MTR WD\ EXISTING\ VILLAGE\ RO
SCALE\-1\:5
S.\ NO.\ 6
S.\ NO.\ 6/
S.\ NO.\ 6
S.\ NO.\ 6
S.\ NO.\ 6